



ROMÂNIA
JUDEȚUL OLT
ORAȘUL DRĂGĂNEȘTI-OLT
CONSILIUL LOCAL

Str.N. Titulescu nr.150, Tel. 0249465240, Fax 0249465811,
www.draganesti-olt.ro, e-mail: primaria@draganesti-olt.ro

HOTĂRÂRE

privind vânzarea prin negociere directă a terenului din domeniul privat în suprafață de 720 mp, situat în intravilanul orașului Drăgănești-Olt, în str.Boianului către d-nul Tudosie Titel

Având în vedere:

- Solicitarea nr.15553/24.04.2014 a d-nului Tudosie Titel;
- Actul de proprietate (proces-verbal de adjudecare pentru bunuri imobiliare) al d-nului Tudosie Titel asupra construcției clădire potcoavă, amplasată pe terenul domeniul privat al orașului Drăgănești-Olt în suprafață de 720 mp;
- Raportul nr.17323/23.05.2014 al Compartimentului Urbanism – amenajarea teritoriului
- Raportul nr.17324/23.05.2014 al Compartimentului cadastru și
- Raportul nr.17292/23.05.2014 al Compartimentului juridic din cadrul Primăriei orș. Drăgănești-Olt;
- Avizele din data de 28.05.2014 ale comisiilor Juridică și de disciplină și Amenajarea teritoriului și urbanism din cadrul Consiliului local al orașului Drăgănești-Olt.

În conformitate cu prevederile:

- art. 123 alin.3 din Legea nr. 215 / 2001, republicată, administrației publice locale, cu modificările și completările ulterioare;
- art. 36 alin.1, alin.2 lit.c și d, alin.5 lit.b din Legea nr. 215 / 2001, republicată, administrației publice locale, cu modificările și completările ulterioare;

În temeiul prevederilor art. 45 alin.3, art. 115 alin.1 lit.b din Legea nr. 215 / 2001, republicată, administrației publice locale, cu modificările și completările ulterioare;

**CONSILIUL LOCAL AL ORAȘULUI DRĂGĂNEȘTI-OLT
HOTĂRĂȘTE:**

Art.1. (1) Se aprobă vânzarea, prin negociere directă, către d-nul Tudosie Titel, a suprafeței de teren de 720 mp, situată în intravilanul orașului Drăgănești-Olt în str. Boianului, în conformitate cu schița, anexa nr.1 la prezenta.

(2) Terenul face parte din domeniul privat al orașului Drăgănești-Olt fiind înscris la Cap.IV – Terenuri ce aparțin domeniului privat ocupat de construcții zootehnice - poziția nr. 3, nu a fost revendicat în temeiul Legilor fondului funciar, nu a făcut obiectul Legii nr. 10/2001 și nici nu se află în vreun litigiu judiciar.

Art.2. Valoarea minimă de pornire a negocierii directe a prețului de vânzare a terenului va fi stabilită în urma însușirii, prin hotărâre de consiliu local, la o dată ulterioară a raportului de evaluare a imobilului:

Art.3. (1) Se aprobă dezlipirea suprafeței de teren de 720 mp.

(2) Cheltuielile ocazionate de dezlipirea terenului sus menționat, perfectarea notarială a vânzării-cumpărării și efectuarea procedurilor de publicitate imobiliară prevăzute de lege se vor suporta de cumpărătorul imobilului - teren.

Art.4. Se împuternicește Primarul orașului Drăgănești-Olt, sau o persoană delegată expres de acesta, să semneze în fața notarului public contractul de vânzare-cumpărare al terenului.

Art.5. Cu ducerea la îndeplinire a hotărârii se încredințează Primarul orașului Drăgănești-Olt, Direcția economico-financiară, Comp. cadastru și Comp. juridic-contencios din cadrul Primăriei orașului Drăgănești-Olt.

Art.6. Hotărârea se comunică:

- Instituției Prefectului - Județul Olt ;
- Primarul orașului Drăgănești-Olt ;
- Direcției economico-financiare, Comp. cadastru și Comp. juridic-contencios, din cadrul Primăriei orș. Drăgănești-Olt și
- D-nului Tudosie Titel.

Nr. 43 // 29.05.2014

Președinte de ședință,
Consilier local,
Ene Tiberiu



Contrasemnează
Secretarul orașului Drăgănești-Olt
Jr. Jidovu Laurențiu

Adoptată cu 17 voturi pentru, 0 împotriva și 0 abțineri dintr-un total de 17 voturi valabil exprimate
(17 consilieri locali în funcție) în ședința ordinară a Consiliului Local al orașului Drăgănești-Olt




ROMÂNIA
JUDEȚUL OLT
ORAȘUL DRĂGĂNEȘTI-OLT
PRIMĂRIA

Str.N. Titulescu nr.150, Tel. 0249465240, Fax 0249465811,
www.draganesti-olt.ro, e-mail:primaria@draganesti-olt.ro



Nr...../..... 2014

SCHITA AMPLASAMENT
ANEXA LA PROIECTUL DE HOTARARE PRIVIND
VÂNZAREA PRIN NEGOCIERE DIRECTĂ A SUPRAFEȚII
DE 720,00 MP TERENI OCUPAȚI DE CONSTRUCȚII ȘI MAȚI
ÎN ÎNTRAVILACIUL MĂRȚI, STR. BOIANULUI

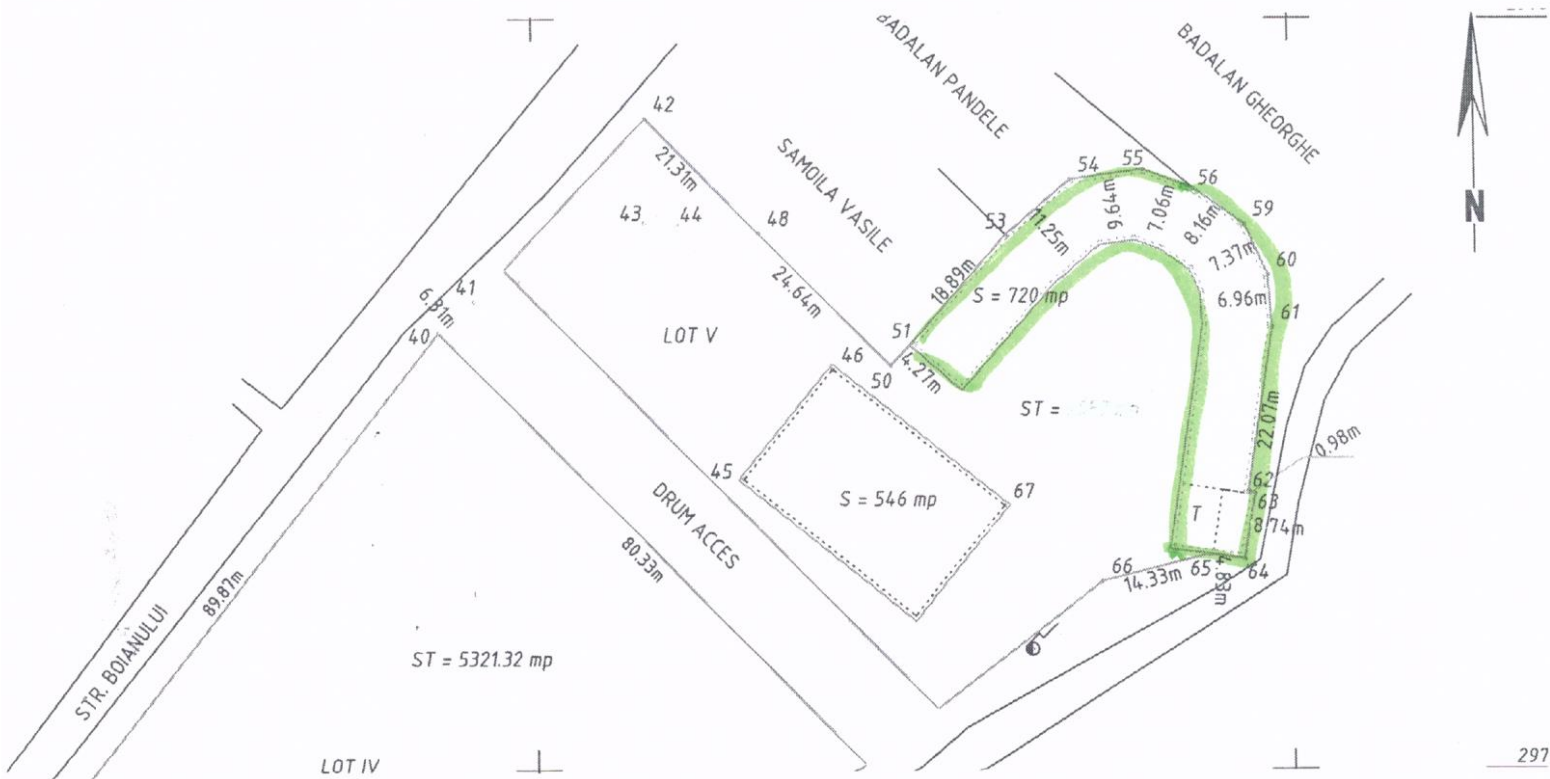

VECINATATI : N... *SAMOILĂ VASILE 'BĂDĂLAN PANDELE*
E... *BĂDĂLAN GHEORGHE : STR ZOOTEHNICĂ*
S... *STR ZOOTEHNICĂ*
V... *TEREN DOM PUBLIC*

S construite = 720,00 mp

INTOCMIT
Sing. Tudor RADU
Sing. A-drina DUMITRESCU