



ROMÂNIA  
JUDEȚUL OLT  
ORAȘUL DRĂGĂNEȘTI-OLT  
CONSILIUL LOCAL



str. Nicolae Titulescu, nr.150  
tel: 0249465815, fax: 0249465811

site: [www.draganesti-olt.ro](http://www.draganesti-olt.ro), e-mail: [primaria@draganesti-olt.ro](mailto:primaria@draganesti-olt.ro)

**HOTĂRÂRE**

**referitoare la « transmiterea unor bunuri imobile proprietate ale U.A.T. Oraș Drăgănești-Olt către S.C. Compania de Apă Olt S.A. - Slatina, cu titlul de bunuri de retur în cadrul contractului de delegare prin concesiune a gestiunii serviciilor publice de alimentare cu apă și canalizare încheiat la 18.04.2007 »**

**Având în vedere:**

- Adresa nr. 563 / 12.08.2014 a S.C. Compania de Apă Olt S.A.;
- H.C.L. Drăgănești nr. 41 / 29.11.2006 privind aprobarea participării Consiliului local Drăgănești-Olt la constituirea capitalului social al S.C. Compania de Apă Olt S.A. cu un aport de 1.260 Ron, reprezentând un număr de 126 de acțiuni nominative a 10 lei / acțiune;
- H.C.L. Drăgănești-Olt nr. 27 / 29.04.2009 referitoare la modificarea inventarului bunurilor care aparțin domeniului public al Orașului Drăgănești-Olt și trecerea din domeniul public al Orașului Drăgănești-Olt în domeniul privat al acestuia a unor imobile;
- Contractul de delegare prin concesiune a gestiunii serviciilor publice de alimentare cu apă și de canalizare încheiat la 18.04.2007 de Orașul Drăgănești-Olt, prin Consiliul local Drăgănești-Olt și S.C. Compania de Apă Olt S.A.;
- Raportul nr.15070/24.02.2015 al Comp. juridic-contencios;
- Raportul nr.15071/24.02.2015 al Compartimentului urbanism - amenajarea teritoriului;
- Raportul nr.15072/24.02.2015 al Compartimentului cadastru din cadrul Primăriei orașului Drăgănești-Olt;
- Avizele din data de 25.02.2015 ale Comisiilor Amenajarea teritoriului - urbanism, Juridică - disciplină și Buget, finanțe, contabilitate din cadrul Consiliului local al orașului Drăgănești-Olt.

**În conformitate cu prevederile:**

- Legii nr.51/2006 privind serviciile comunitare de utilități publice, cu modificările și completările ulterioare;
- Legii nr. 241 / 2006 a serviciului de alimentare cu apă și de canalizare;
- art. 36 alin.1, alin.2 lit.c, alin.5 lit.a și alin.6 lit. a pct.14 din Legea nr.215/2001, privind administrația publică locală, republicată, cu modificările și completările ulterioare.

**În temeiul art.115 alin.1 lit.b și art. 45 alin.3 din Legea nr. 215/2001 privind administrația publică locală, republicată, cu modificările și completările ulterioare.**

**CONSILIUL LOCAL AL ORAȘULUI DRĂGĂNEȘTI-OLT**  
**HOTĂRĂȘTE:**

**Art.1.** Se aprobă transmiterea către S.C. Compania de Apă Olt S.A. - Slatina, ca bunuri de retur în cadrul contractului de delegare prin concesiune a gestiunii serviciilor publice de alimentare cu apă și de canalizare încheiat la 18.04.2007, în scopul realizării de către aceasta a unor investiții - tip sediu administrativ al punctului de lucru local al societății (ce ulterior finalizării vor fi înscrise în domeniul public al Orașului Drăgănești-Olt) a următoarelor imobile - domeniu privat al Orașului Drăgănești-Olt, în conformitate cu schița care face parte integrantă din prezenta:

- a. suprafața de teren de 1102 mp, categoria de folosință curți-construcții, situată în intravilanul Orașului Drăgănești-Olt la adresa str. N. Titulescu, nr. 58A și
- b. construcția administrativă C1 (sediul fostei Grădinițe) - în suprafața de 91,8 mp din acte (90 mp din măsurători).

**Art.2.** Se aprobă modificarea și completarea contractului de delegare prin concesiune a gestiunii serviciilor publice de alimentare cu apă și de canalizare încheiat la 18.04.2007 în sensul:

- cuprinderii imobilelor descrise la art.1 în anexa contractului - ce cuprinde lista bunurilor de retur aferente serviciilor delegate;
- stabilirii obligativității, în sarcina S.C. Compania de Apă Olt S.A.- Slatina, de a suporta orice fel de cheltuieli aferente imobilelor transmise, inclusiv a celor de natură fiscală, în scopul îndeplinirii obiectivelor delegării și de a permite accesul, în perioada proceselor electorale, într-un spațiu corespunzător în scopul desfășurării activității unei secții de votare.

**Art.3.** De la data prezentei, orice prevedere contrară își încetează aplicabilitatea.

**Art.4.** Hotărârea se va comunica:

- Instituției Prefectului Județului Olt;
- Primarului orașului Drăgănești-Olt;
- S.C. Compania de Apă Olt S.A - Slatina;
- Comp. juridic-contencios ;
- Comp. urbanism - amenajarea teritoriului;
- Comp. cadastru;
- Direcției economico-financiare din cadrul Primăriei orașului Drăgănești-Olt.

Nr. 16 // 26.02.2015

Președinte de ședință,  
Consilier local,  
Prof. Stan Ion




Contrasemnează  
Secretarul orașului Drăgănești-Olt  
Jr. Jidoșu Laurențiu

Adoptată cu 15 voturi pentru, 0 împotriva și 0 abțineri dintr-un total de 15 voturi valabil exprimate ( 17 consilieri locali în funcție ) în ședința ordinară a Consiliului Local al orașului Drăgănești-Olt

**ANEXA LA HCL NR. 16/26.02.2015**  
**PLAN DE AMPLASAMENT SI DELIMITARE A IMOBILULUI**  
**INTRAVILAN**

scara 1 :1000

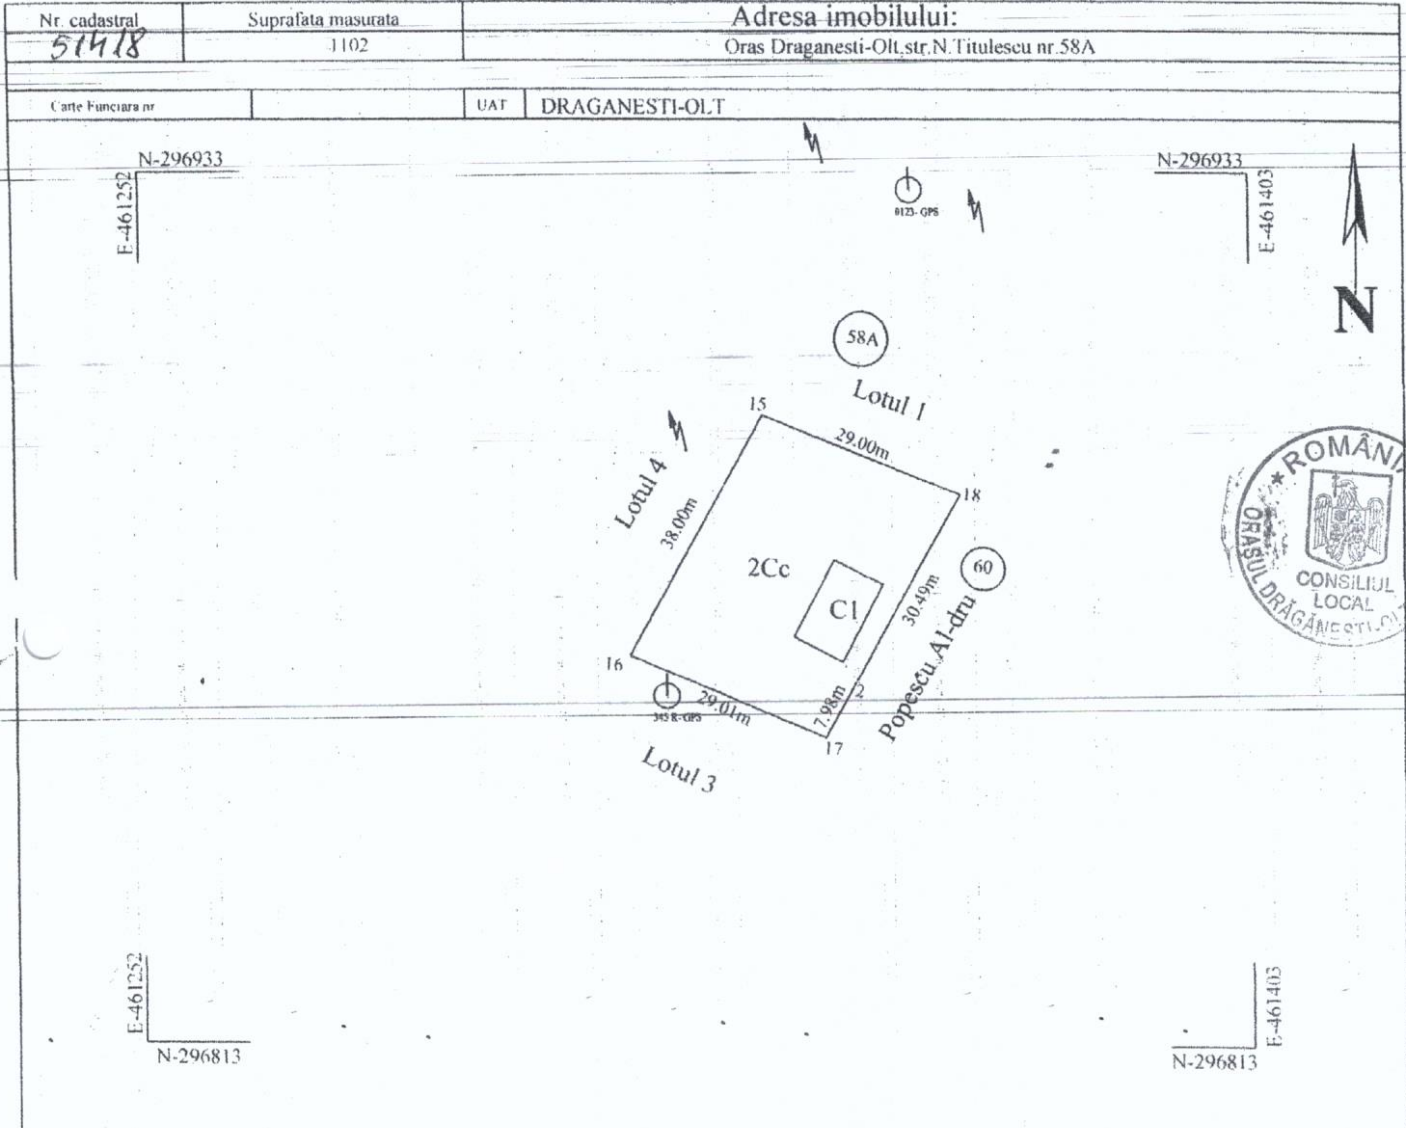

**A. DATE REFERIToare LA TEREN**

nr parcela	Categ. de folos	Suprafata (mp)	Valoarea de impozitare (lei)	Mentiiuni
2	Cc	1102		Teren imprejmuit
<b>TOTAL</b>		<b>1102</b>		

**B. DATE REFERIToare LA CONSTRUCTII**

Cod constr	Suprafata construita la sol (mp)	Valoarea de impozitare (lei)	Mentiiuni
C1	90		Gradinita construita din prefabricate beton, acoperita cu tabla, din anul 1970, fara lift, fara CT.
<b>Total</b>	<b>90</b>		

**INVENTAR DE COORDONATE**

Sistem de proiectie: STEREOGRAFIC 1970

Pct.	E (m)	N (m)	Pct.	E (m)	N (m)
15	461337.367	296900.900			
16	461318.957	296867.658			
17	461345.668	296856.342			
2	461349.513	296863.339			
18	461364.256	296890.030			

**Executat**  
**SC BIANCA/FERRA SRL**  
 AUTORIZARE  
 Nr. 1123/16.02.2015  
 DRAGANESTI-OLT  
 DATA:

Se confirma suprafata din masuratori si introducerea imobilului in baza de date

17.02.2015


*[Signature]*

Suprafata totala masurata : 1102 mp  
 Suprafata din aer : 4800 mp

# PLAN DE AMPLASAMENT SI DELIMITARE A IMOBILULUI

INTRAVILAN  
scara 1 :1000

Nr cadastral <b>51188</b>	Suprafata masurata 4630	Adresa imobilului: Oras Dragonesti-Olt, str.N.Titulescu nr.58A
Carte Funciara nr	UAT DRAGANESTI-OLT	

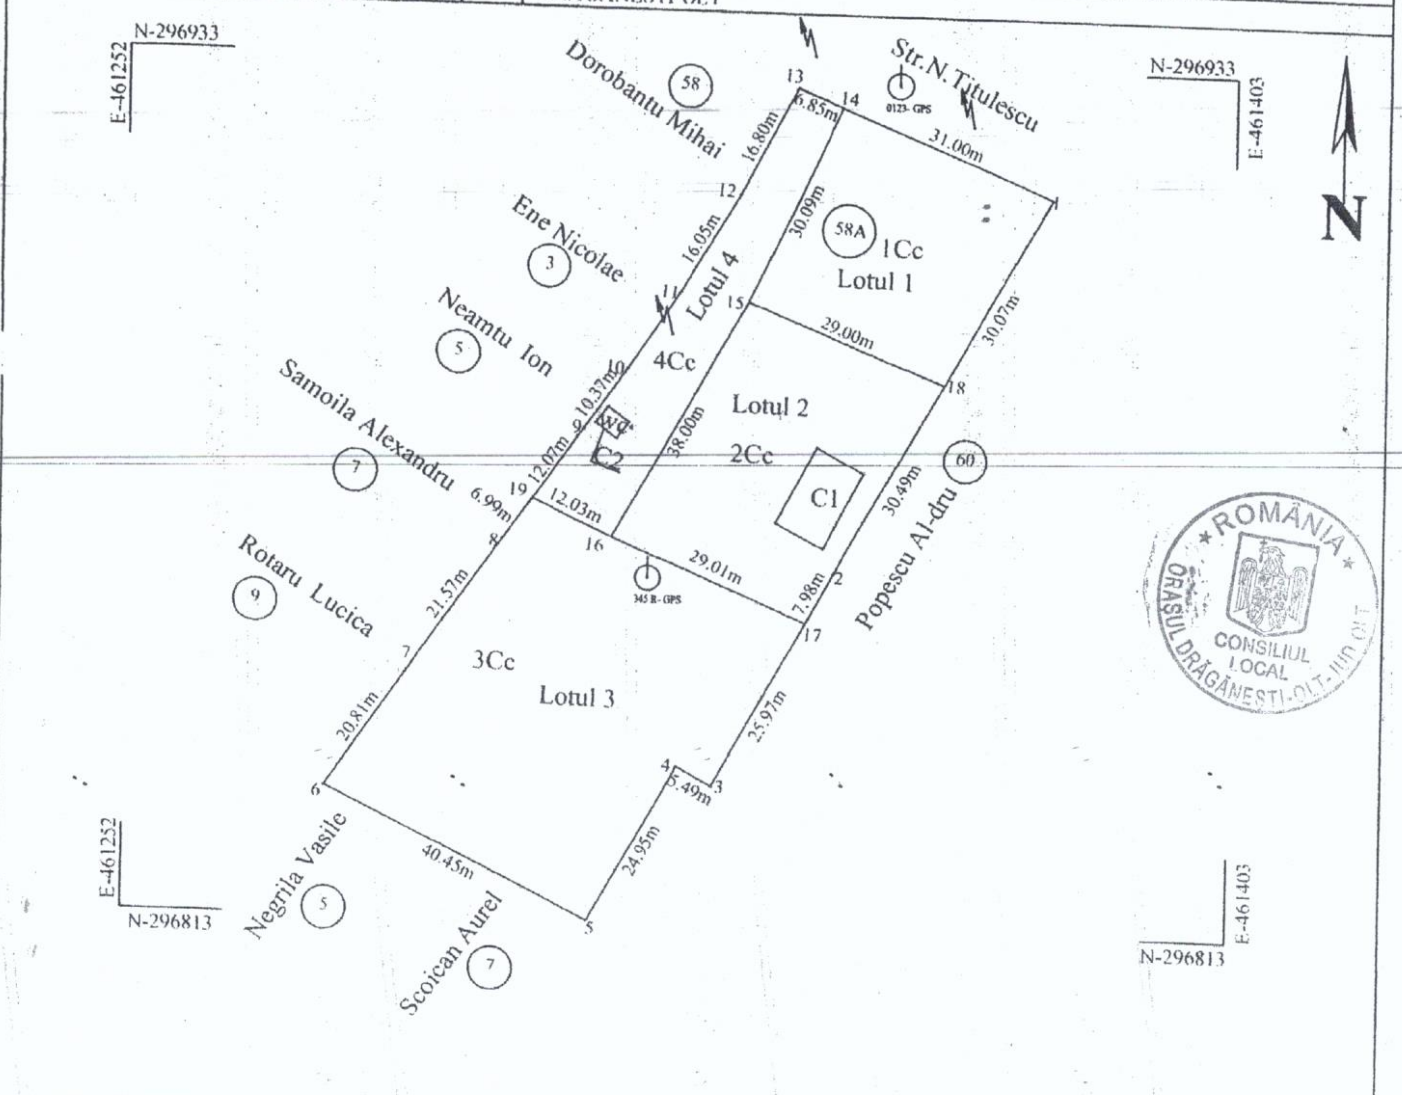

Situatia actuala (inainte de dezmembre)				Situatia viitoare (dupa dezmembre)			
Nr cad	Suprafata (mp)	categ folos	Descrierea imobilului	Nr cad	Suprafata (mp)	categ folos	Descrierea imobilului
51188	4630	1 Cc		51617	899	1 Cc	
				51418	1102	2 Cc	
				51419	2019	3 Cc	
				51420	610	4 Cc	
Total	4630			Total	4630		

Excentant  
SC BANCA TERRA



Se confirma suprafata din masuratori  
si introducerea imobilului in baza de date

*Handwritten signature*