



ROMÂNIA
JUDEȚUL OLT
ORAȘUL DRĂGĂNEȘTI-OLT
CONSILIUL LOCAL

str. Nicolae Titulescu, nr.150
tel: 0249465815, fax: 0249465811

site: www.draganesti-olt.ro, e-mail: primaria@draganesti-olt.ro



HOTĂRÂRE

referitoare la « dezlipirea în patru loturi a suprafeței de teren de 15.423 mp, domeniu privat al orașului Drăgănești-Olt, situat în T 39 P 373/5 »

Având în vedere:

- Solicitarea nr. 28667 / 20.11.2014 a d-nilor Smarandache Constantin, Smarandache Florin și Pascu Constantin;
- Raportul nr. 12559/20.01.2015 al Compartimentului cadastru din cadrul Primăriei orș. Drăgănești-Olt;
- H.C.L. nr. 31 / 2006 privind inventarierea domeniului privat al orașului Drăgănești-Olt;
- Avizele din data de 27.01.2015 ale Comisiilor Amenajarea teritoriului și urbanism și Juridică și de disciplină din cadrul Consiliului local al orașului Drăgănești-Olt.

În conformitate cu prevederile:

- Legii nr. 7 / 1996 a cadastrului și a publicității imobiliare;
- Ordinului ANCPI nr. 700 / 2014 privind aprobarea Regulamentului de avizare, recepție și înscriere în evidențele de cadastru și carte funciară;
- art.36 alin.2 lit.c și alin.5 lit.b din Legea nr. 215/2001 privind administrația publică locală, republicată, cu modificările și completările ulterioare

În temeiul art.45 alin.3 din Legea nr. 215/2001 privind administrația publică locală, republicată, cu modificările și completările ulterioare.

CONSILIUL LOCAL AL ORAȘULUI DRĂGĂNEȘTI-OLT

HOTĂRĂȘTE:

Art.1. Se aprobă dezlipirea imobilului – teren în suprafață de 15.423 mp, ce aparține domeniului privat al orașului Drăgănești-Olt, situat în intravilan în T 39 P 373/5 și înscris în C.F. nr. 50777, în patru loturi, conform schiței anexă la prezenta, după cum urmează:

- Lotul nr. 1 – teren în suprafață de 1.000 mp, nr. cadastral 52015, identificat cu vecinătățile: N - Consiliu local Drăgănești-Olt, E - Consiliu local Drăgănești-Olt, S - str. Brândușei, V - cale acces;

- Lotul nr. 2 – teren în suprafață de 1.000 mp, nr. cadastral 52016, identificat cu vecinătățile: N - Consiliu local Drăgănești-Olt, E - Consiliu local Drăgănești-Olt, S - str. Brândușei, V - Consiliu local Drăgănești-Olt;

- Lotul nr. 3 – teren în suprafață de 1.000 mp, nr. cadastral 52017, identificat cu vecinătățile: N - Consiliu local Drăgănești-Olt, E - Consiliu local Drăgănești-Olt, S - str. Brândușei, V - Consiliu local Drăgănești-Olt;

- Lotul nr. 4 – teren în suprafață de 12.423 mp, nr. cadastral 52018, identificat cu vecinătățile: N - De 386, E - De 386, S - str. Brândușei, V - Consiliu local Drăgănești-Olt.

Art.2. Se împuternicește Primarul orașului Drăgănești-Olt, sau o persoană desemnată expres de acesta, să semneze în fața notarului public actul de dezlipire.

Art.3. Cu ducerea la îndeplinire a hotărârii se încredințează Primarul orașului Drăgănești-Olt și Compartimentul cadastru din cadrul Primăriei orașului Drăgănești-Olt.

Art.4. Hotărârea se va comunica:

- Instituției Prefectului Județului Olt;
- Primarului orașului Drăgănești-Olt;
- Compartimentului cadastru din cadrul Primăriei orș. Drăgănești-Olt;

Nr. 2 // 30.01.2015

Președinte de ședință,
Consilier local,
Safta Constantin




Contrasemnează
Secretarul orașului Drăgănești-Olt
Jr. Jidoșu Laurențiu

Adoptată cu 13 voturi pentru, 1 împotriva și 0 abțineri dintr-un total de 14 voturi valabil exprimate (17 consilieri locali în funcție) în ședința ordinară a Consiliului Local al orașului Drăgănești-Olt

ANEXA LA HCL NR. 2/30.01.2015

PLAN DE AMPLASAMENT SI DELIMITARE A IMOBILULUI
cu propunerea de dezlipire
scara 1:1000


Nr. cadastral	Suprafata masurata	Adresa imobilului
50777	15423	Or. Draganesti-Olt, T39, P373/5/1, P373/5/2, P373/5/3, P373/5/4, extravilan
Carte Funciara nr.	50777	UAT
		Draganesti - Olt, jud. Olt

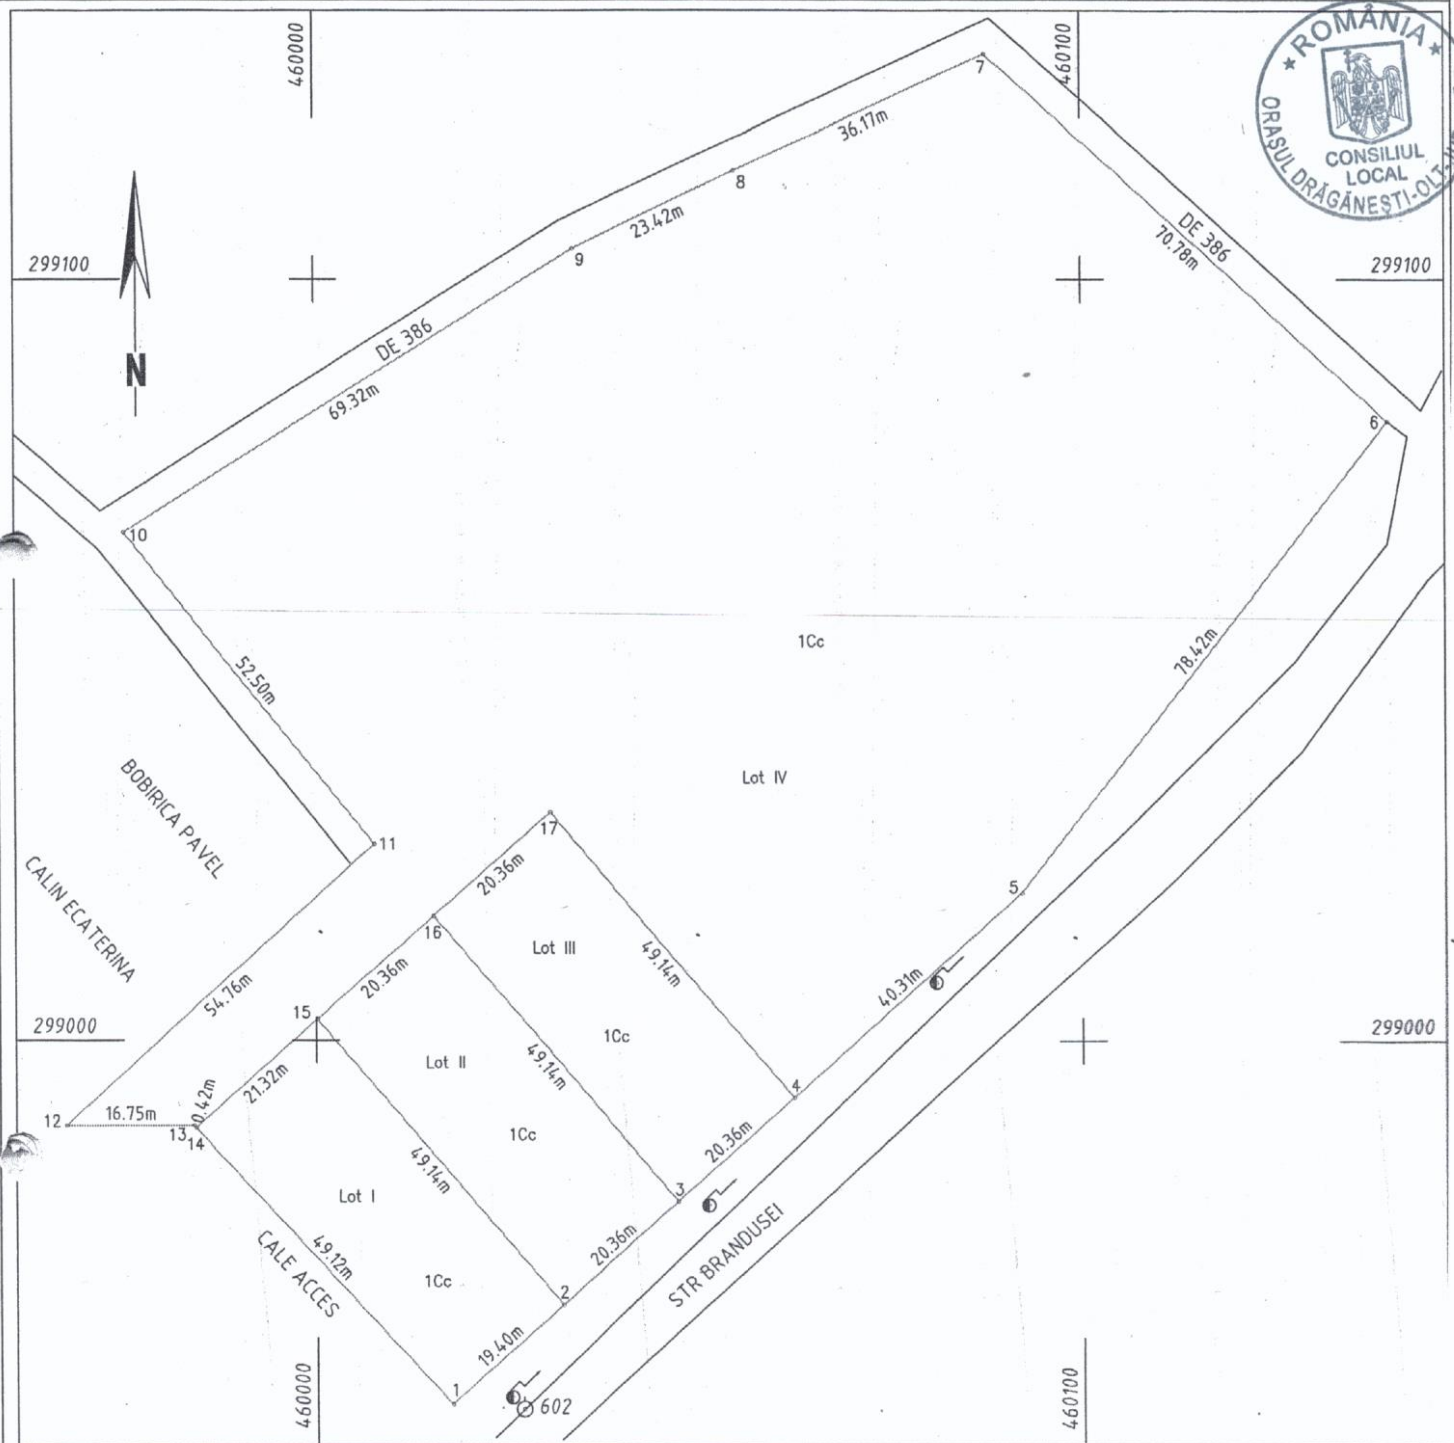

Tabel de miscare parcelara pentru dezlipire imobil

Situatia actuala (inainte de dezlipire)				Situatia viitoare (dupa dezlipire)			
nr. cad.	suprafata (mp)	categ. fotos.	descrierea imobilului	nr. cad.	suprafata (mp)	categ. fotos.	descrierea imobilului
50777	15423		TDA	52015	1000	1 Cc	LOT I-T39 P373/5/1
				52016	1000	1 Cc	LOT II-T39 P373/5/2
				52017	1000	1 Cc	LOT III-T39 P373/5/3
				52018	12423	1 Cc	LOT IV-T39 P373/5/4
TOTAL	15423				15423		

Executant, **CATANA ROBERT LAURENTIU**
 ANA ROBERT LAURENTIU
 C.N.C.P.I.

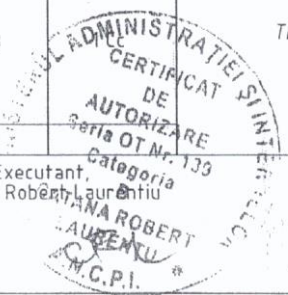

Oficiul de Cadastru și Publicitate Imobiliară - Olt
COMANCEANU MARIN