


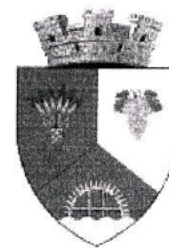

ROMÂNIA
JUDEȚUL OLT
ORAȘUL DRĂGĂNEȘTI-OLT
CONSILIUL LOCAL

str. Nicolae Titulescu, nr.150
tel: 0249465815, fax: 0249465811

site: www.draganesti-olt.ro, e-mail: primaria@draganesti-olt.ro



HOTĂRÂRE

*privind stabilirea unei restricții de circulație a autovehiculelor grele
în orașul Drăgănești-Olt, str. Comănencelor*

Având în vedere:

- Adresa nr. 21200/02.06.2021 a Inspectoratului de Poliție Județean Olt - Serviciul Rutier;
- Referatul de aprobare nr. 26989/25.08.2021 al inițiatorului de proiect;
- Raportul nr. 26991/25.08.2021 al Serviciului urbanism-amenajarea teritoriului din cadrul Primăriei orș. Drăgănești-Olt;
- Avizul nr. 41/30.08.2021 al Comisiei Amenajarea teritoriului și urbanism din cadrul Consiliului local al orașului Drăgănești-Olt;
- Avizul nr. 38/30.08.2021 al Comisiei Juridică și de disciplină din cadrul Consiliului local al orașului Drăgănești-Olt;

În conformitate cu prevederile:

- art. 5 lit.c, art. 8, art. 11, art. 22, art. 33, art.40, art.44 din O.G. nr. 43/1997 privind regimul drumurilor, republicată și actualizată;
- art. 1, art. 5 și art. 128 din O.U.G. nr. 195/2002 privind circulația pe drumurile publice
- art. 129 alin.1, alin. 2 lit. d și alin. 7 lit. m din O.U.G. nr.57/2019 privind Codul administrativ.

În temeiul art.139 alin.1, art.196 alin.1 lit.a din O.U.G. nr. 57/2019 privind Codul administrativ.

CONSILIUL LOCAL AL ORAȘULUI DRĂGĂNEȘTI-OLT

HOTĂRĂȘTE:

Art.1. (1) Se aprobă instituirea unei restricții de circulație rutieră în Orașul Drăgănești-Olt, str. Comănencelor, pe tronsonul Km 0+000 – Km 0+779, a autovehiculelor grele (peste 8 tone / osia dublă), în conformitate cu memoriul justificativ – anexa care face parte integrantă din prezenta.

(2) Ruta alternativă ce va fi asigurată autovehiculelor grele (peste 8 tone / osia dublă) va fi str. Comănencelor – str. Intrarea Oltului – str. Nicolae Titulescu.

Art.2 (1) Hotărârea va intra în vigoare după emiterea de către Inspectoratul de Poliție Județean Olt - Serviciul Rutier a avizului aferent măsurii restrictive de circulație propusă.

(2) Ducerea la îndeplinire a hotărârii se încredințează Serviciului urbanism - amenajarea teritoriului din cadrul Primăriei orașului Drăgănești-Olt.

Art.3. Hotărârea se va comunica:

- Instituției Prefectului Județului Olt;
- Inspectoratului de Poliție Județean Olt - Serviciul Rutier;
- Primarului orașului Drăgănești-Olt;
- Serviciului urbanism - amenajarea teritoriului din cadrul Primăriei orașului Drăgănești-Olt.

Nr. 81 // 31.08.2021

**Președinte de ședință,
Consilier local,
POPESCU Daniela**



**Contrasemnează
Secretar general U.A.T.
Jr. JIDOVU Laurențiu-Adrian**

**Adoptată cu 10 voturi pentru, 0 împotriva și 7 abțineri dintr-un total de 17 voturi valabil exprimate
(17 consilieri locali în funcție) în ședința ordinară a Consiliului Local al orașului Drăgănești-Olt**

s.c. CARDINAL SYSTEM PRO-CAD srl
J 28 / 133 /2015; C U I 34156242/2015
DRAGANESTI-OLT, Str. Duesti, 20A
Tf. mob. 0724 883 083; 0733 196 844
e-mail: burtea.mihai@gmail.com

MEMORIU JUSTIFICATIV



I. DATE GENERALE

1. Denumirea lucrării: **RESTRICTII CIRCULATIE AUTOVEHICULE GRELE pe str. COMANENCELOR**
2. Amplasament: **Oras DRAGANESTI-OLT, str. COMANENCELOR, Km 0+000 - Km 0+779;**
3. Beneficiar: **PRIMARIA ORAS DRAGANESTI-OLT,**
4. Proiectant: **s.c. CARDINAL SYSTEM PRO-CAD s.r.l. Draganesti-Olt, tf. 0724 883 083**

5. Necesitatea si oportunitatea investitiei:

La solicitarea beneficiarului, s-a intocmit documentatia necesara obtinerii AVIZELOR necesare pentru devierea circulatiei autovehiculelor grele, de la ruta staradala existenta (Str. COMANENCELOR- Str. N. Titulescu) pe ruta ocolitoare (str. COMANENCELOR - strada INTRAREA OLTULUI - str. N. Titulescu).

Strazile Comanencelor, Intrarea Oltului si N. Titulescu , se afla in proprietatea, in administrarea si intretinerea beneficiarului, conform Legislatiei in vigoare.

II. DATE CONSTRUCTIVE

SITUATIA EXISTENTA (INITIALA):

Starada Comanencelor, de la intersectia cu str N.Titulescu (km 0 + 0,00) pina la intersectia cu Dc 120 are lungimea totala de 1600 m.l. si are imbracaminte asfaltica.

Strada Izvorul Oltului are imbracaminte din balast pe toata lungime de 466 m.l.

In prezent circulatia autovehiculelor grele (care au peste 8 to/ansamblu de osii), care vin din balastiera Draganesti, pe Dc 120 si continua pe str. Comanencelor pina la inresectia cu str N. Titulescu, se desfasoara fara restrictii. Pe portiunea de strada de la km 0+00 (intersectie str N. Titulescu-Km 59+781, cu str. Comanencelor - km 0+000) pina la intersectia str. Comanencelor(km 0+779) cu str. Intrarea Oltului, pe ambele parti ale strazii sint constructii, majoritatea locuinte, care sint afectate de vibratiile provocate de traficul greu. Nici fundatia str. Comanencelor, pe aceasta portiune nu este construita pentru a rezista la tarficul greu.

Pentru a evita aparitia unor probleme la locuintele existente se impune devierea traficului greu pe str Intrarea Oltului.



SOLUTIA PROPUSA

Din masuratorile si verificarile executate in teren s-a constatat ca INTERZICEREA circulatiei autovehiculelor de tonaj mare (peste 8 to/osia dubla) pe portiunea din strada Comanencelor unde exista locuinte, se poate face prin devierea circulatiei pe str. Intrarea Oltului.

Circulatia autovehiculelor se va dirija in aceste intersectii prin montrarea indicatoarelor de circulatie conform planselor anexate.

I. La intersectia str. Comanencelor cu str Intrarea Oltului:

1, In sensul de mers dinspre Comani spre Draganesti-Olt, la 50 m fata de intersectie se vor monta:

- un indicator de avertizare „ Intersectie cu drum fara prioritate”
- un indicator de obligare „ Obligatoriu la stinga”
- un panou aditional „ autovehicule grele”

In imediata apropiere a intersectiei, la iesirea din intersectie se vor monta:

- indicatoare de interzicere/restrictie „ Accesul interzis autovehicule grele” si „Accesul interzis autovehiculelor cu masa pe osia dubla mai mare de 8 to”

2, in sensul de mers dinspre Draganesti-Olt inspre Comani, la 50 m fata de intersectie se va monta:

- un indicator de avertizare „ Intersectie cu drum fara prioritate”

3, La iesirea/intraera din str Intrarea Oltului in str Comanencelor se va monta:

- un indicator de prioritate „ STOP”

II. La intersectia str. Intrarea Oltului cu str. N. Titulescu (Dj 546), in sensul de mers str. Comanencelor - str. N. Titulescu, in imediata apropiere de intersectie se va monta:

- un indicator de prioritate „STOP”

- la intrarea din str N. Titulescu pe str. Intrarea Oltului, in imediata apropiere a intersectiei se va monta:

- un indicator de avertizare „Drum cu denivelari”

III. La intersectia str. Intrarea Oltului cu str. Comanencelor:

-la 50 m fata de centrul intersectiei se vor monta:

- un indicator de obligare „Obligatoriu la dreapta”

- un panou aditional „autovehicule grele”

-in imediata apropiere a intersectiei se va monta:

- un indicator de prioritate „STOP”

IV. La intersectia str Comanencelor cu str. N. Titulescu, in sensul de mers dinspre Comani - Draganesti-Olt, in imediata apropiere de intersectie

- se va monta un indicator de prioritate „STOP”

La intrarea din str N. Titulescu in str. Comanencelor, in imediata apropiere de intersectie, in asa fel incit sa fie vizibile din str. N. Titulescu, se vor monta:

- indicatoare de interzicere/restrictie „Accesul interzis autovehiculelor grele” si

- „Accesul interzis vehiculelor cu masa pe osia dubla mai mare de 8 to ”

V. la intersectia str. N. Titulescu cu str. Comanencelor, in sensul de mers Draganesti-Olt - Comani, la 50 m fata de centrul intersectiei se vor monta :

- indicator de avertizare „Intersectie cu drum fara prioritate”

- indicatoare de interzicere/restrictie „Interzis a vira la stinga”

- indicator aditional „Autovehicule grele”

In sensul de mers Comani - Draganesti-Olt, la 50 m fata de centrul intersectiei, se vor monta:

- indicator de avertizare „Intersectie cu drum fara prioritate”

- indicatoare de interzicere/restrictie „Interzis a vira la dreapta”

- indicator aditional „Autovehicule grele”

Pe toata durata executarii lucrarilor, constructorul si beneficiarul sistematizarii intersectiilor, vor respecta Normele de Securitatea Munci, Normele PSI si de Protectia Mediului.

Beneficiarul va obtine toate avizele si acordurile necesare, impuse de legislatia in vigoare, si se obliga a reface portiunile de teren din domeniul public, afectate de lucrarile de montarea indicatoarelor rutiere .

august 2021

Intocmit,
Ing. M. Burtea



PLAN oras eterra Drăgănești-olt ÎNCADRARE st. Comănencelor, intrarea Oltului și N. Titulescu


Harta ()



SEMNALIZARE RUTIERA

Intrare Str. N. TITULESCU cu str. COMANENCELOR

VIZAT 2021
POLITIA RUTIERA

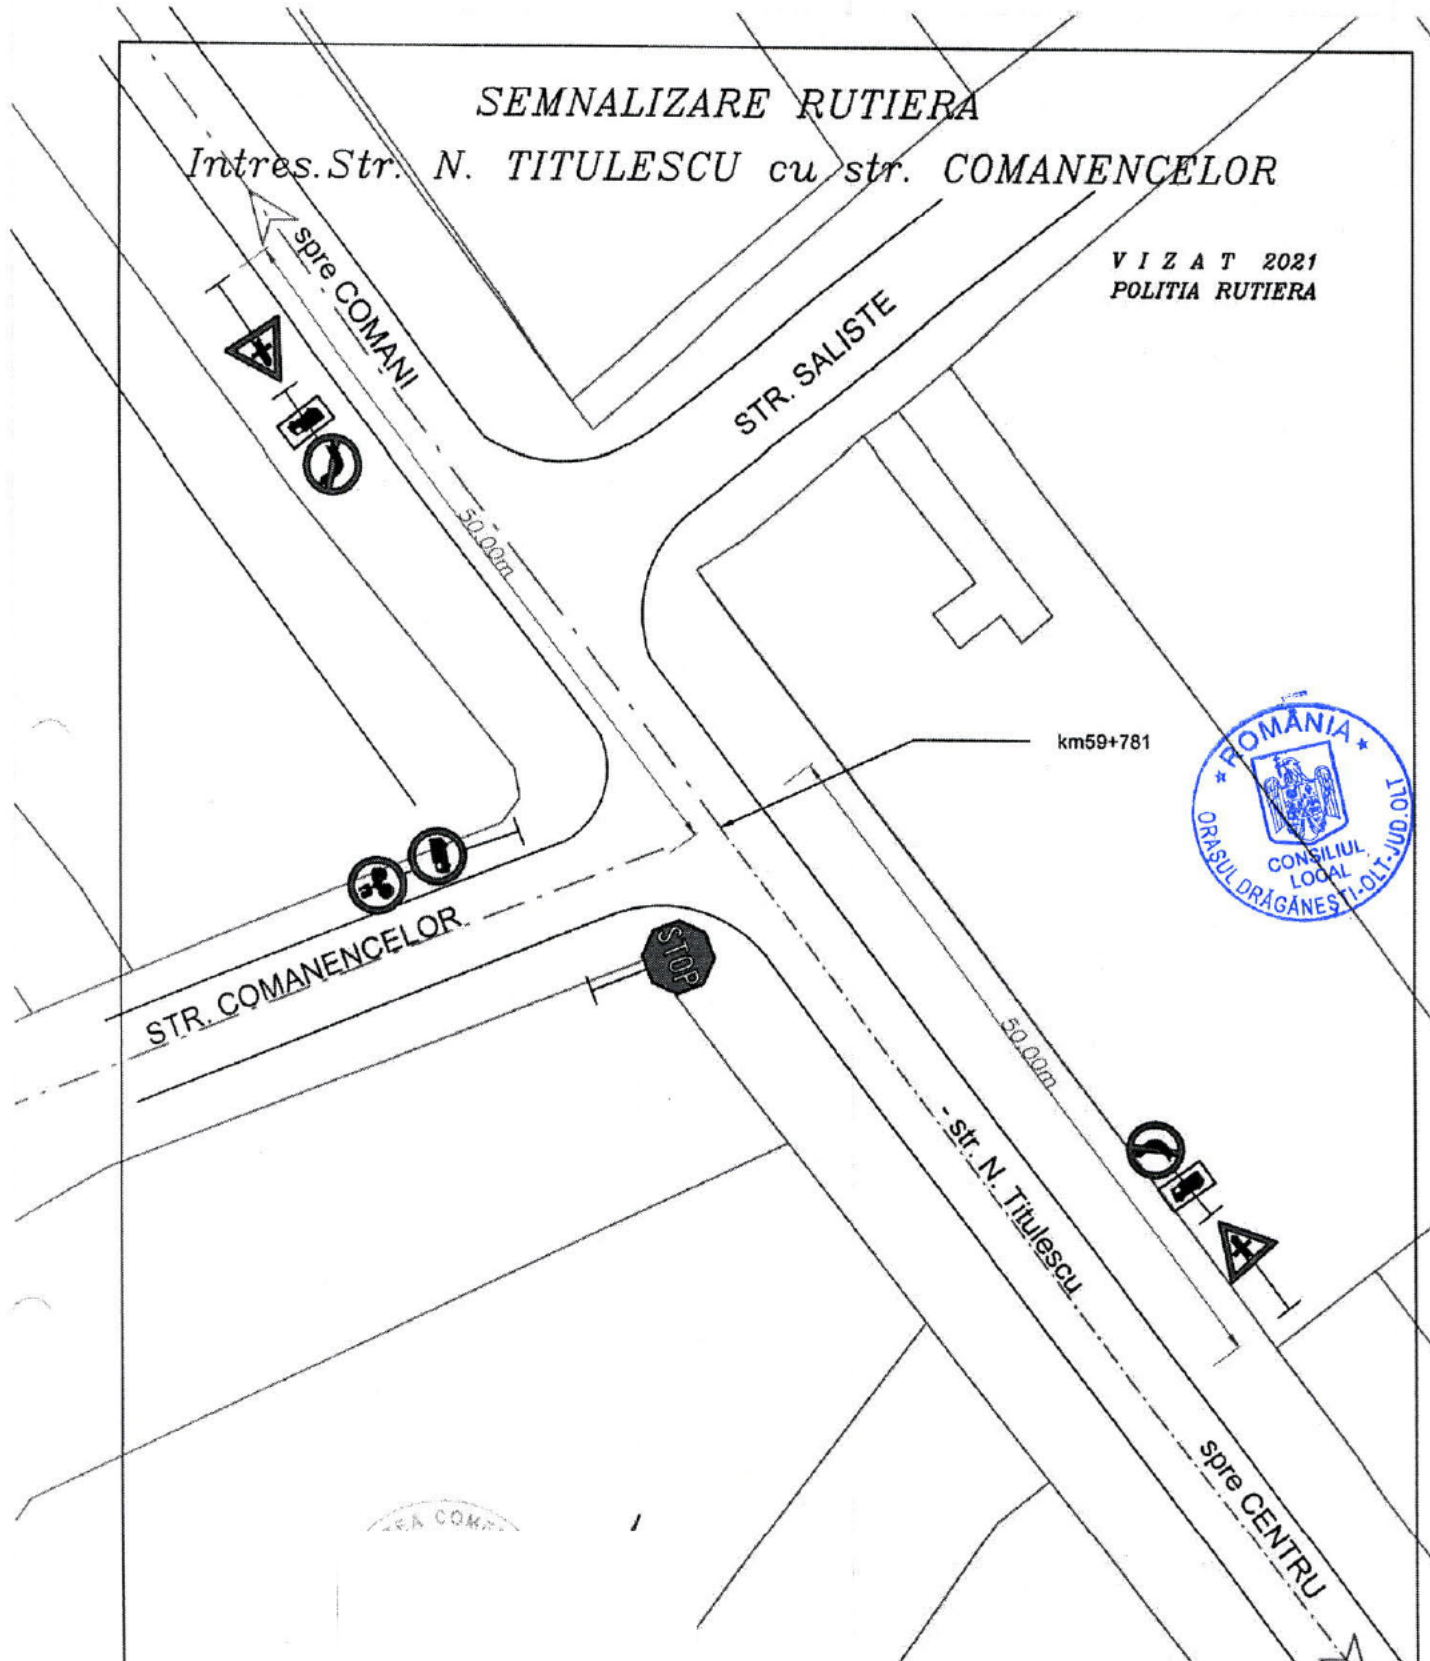


	CARDINAL SYSTEM PRO-CAD s.r.l. J 28/133/2015; C.U.I. 34156242/28.02.2015 Str Dudesti, Nr 20 A, cam. 2, Dragănești Olt, Jud Olt Tf. mob.0724/883083; 0733 196 844		Beneficiar	PRIMARIA Oras DRGANESTI-OLT	Proiect	26	
			Adresa:	Oras DRAGANESTI-OLT, Str. N. Titulescu, nr. 150, jud Olt	Faza	DTAC	
Specificatia	Nume	Semnatura	Scara	Titlu Proiect RESTRICTII CIRCULATIE AOTOVEHICULE GRELE Amplasament str. Comanencelor Oras DRAGANESTI-OLT, INTERSECTIE STRADA INTRAREA OLTULUI cu str. COMANENCELOR si N. TITULESCU			
SEF PROIECT	Arh. IONESCU AUREL		DATA	Titlu Plansa	SEMNALIZARE RUTIERA INTERSECTIE str.COMANENCELOR cu str. N. TITULESCU		
PROIECTAT	Ing. Burtea Mihai		VII.2021			Plansa Nr	A02
DESENAT	Ing. Ionut Burtea						



SEMNALIZARE RUTIERA
 Intrare Str. COMANENCELOR cu str. INTRAREA OLTULUI

V I Z A T 2021
 POLITIA RUTIERA

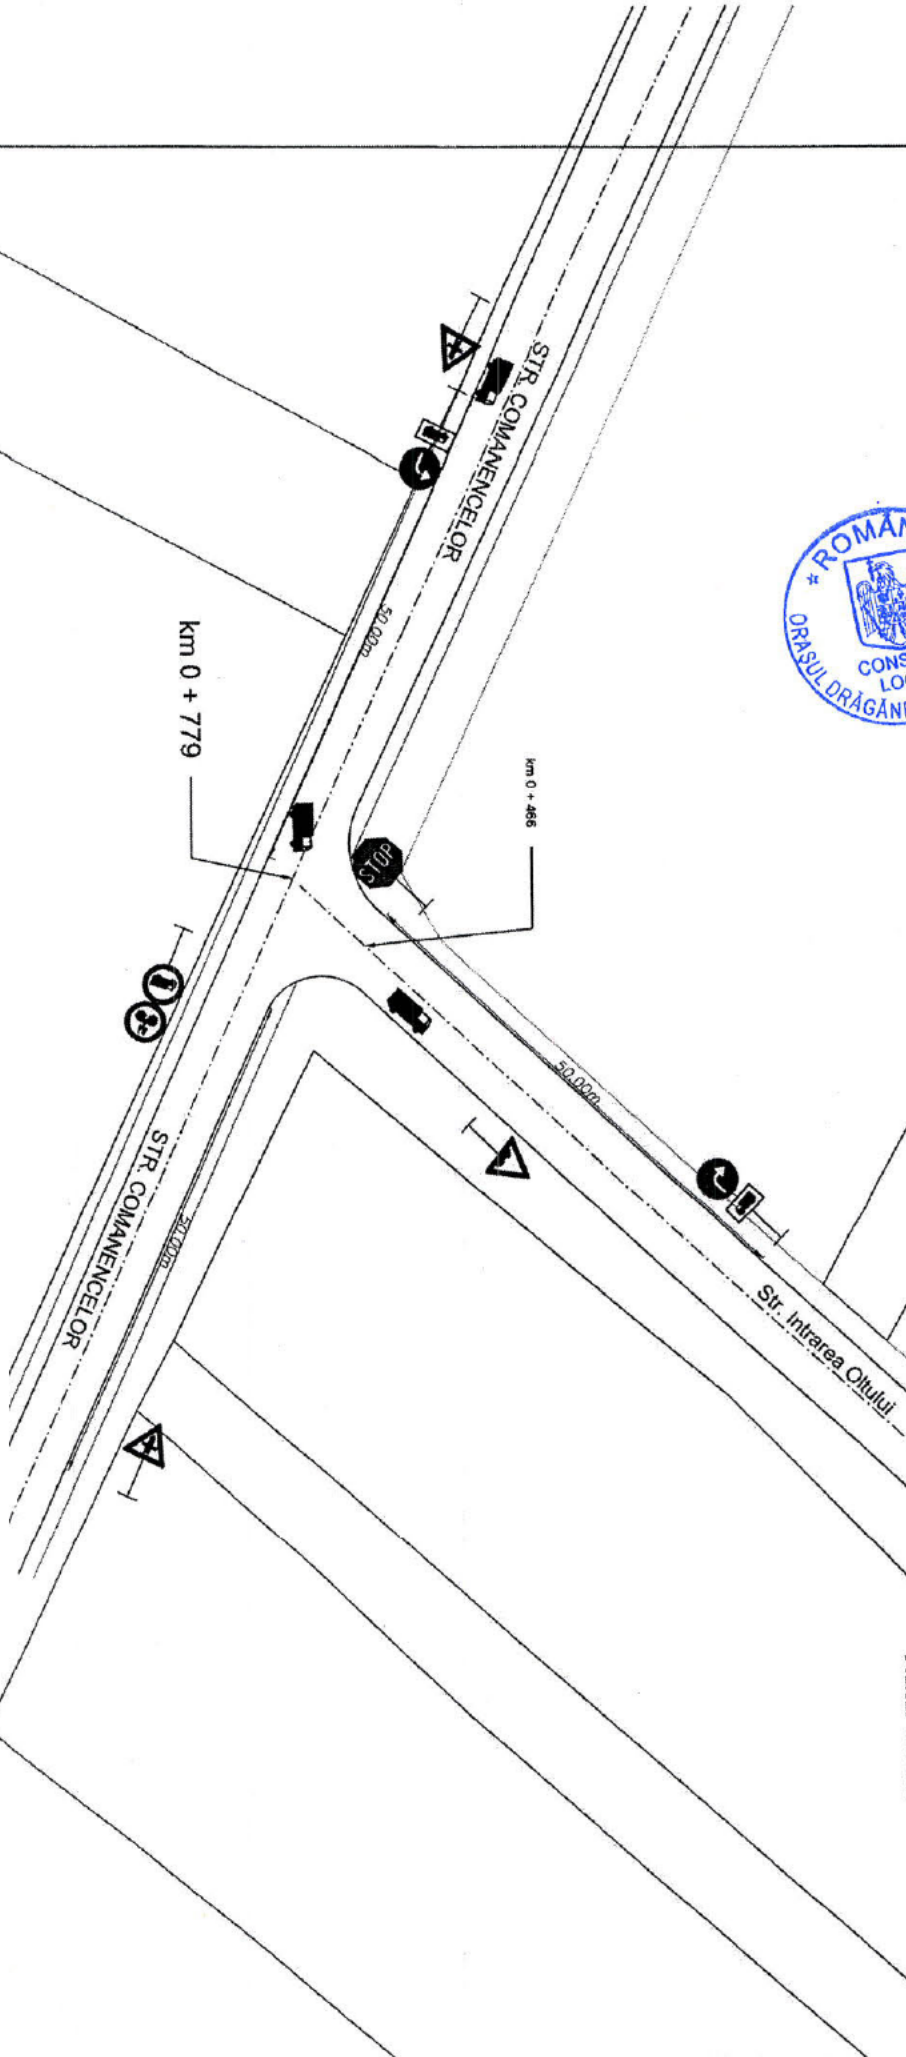


CS		PROIECTARE		CARDINAL SYSTEM PRO-CAD s.r.l. J 2071327015; CUIJ 341662422612.2015 Str. Dudești, Nr. 20 A, cam. 2, Dragănești-Or., Județ Olt Tel. mobil: 0724683083; 0733 198 844		Beneficiar PRIMARIA Oras DRAGANESTI-OLT Adresa: Oras DRAGANESTI-OLT, Str. N. Titulescu, nr. 150, Jud. Olt		Proiect 26	
Specificatia	Nume	Semnatura	Scara	DATA	TITLU Proiect RESTRICTII CIRCULATIEI AUTOVEHICULE GRELE str. Comanencelor INTRAREA OLTULUI cu str. COMANENCELOR si N. TITULESCU		TITLU Proiect SEMNALIZARE RUTIERA INTERSECTIE STR. COMANENCELOR cu INTRAREA OLTULUI		Proiect Nr. AC3
PROIECTANT	Mih. ONESCU p. inel.		1:500	VII.2021	TITLU Proiect INTRAREA OLTULUI cu str. COMANENCELOR si N. TITULESCU		TITLU Proiect SEMNALIZARE RUTIERA INTERSECTIE STR. COMANENCELOR cu INTRAREA OLTULUI		
DESIGNANT	Ing. Burasa Mihai Ing. Sava Dumitru				TITLU Proiect INTRAREA OLTULUI cu str. COMANENCELOR si N. TITULESCU		TITLU Proiect SEMNALIZARE RUTIERA INTERSECTIE STR. COMANENCELOR cu INTRAREA OLTULUI		

SEMNALIZARE RUTIERA

Inters.Str. N. TITULESCU cu str. INTRAREA OLTULUI

VIZAT 2021
POLITIA RUTIERA

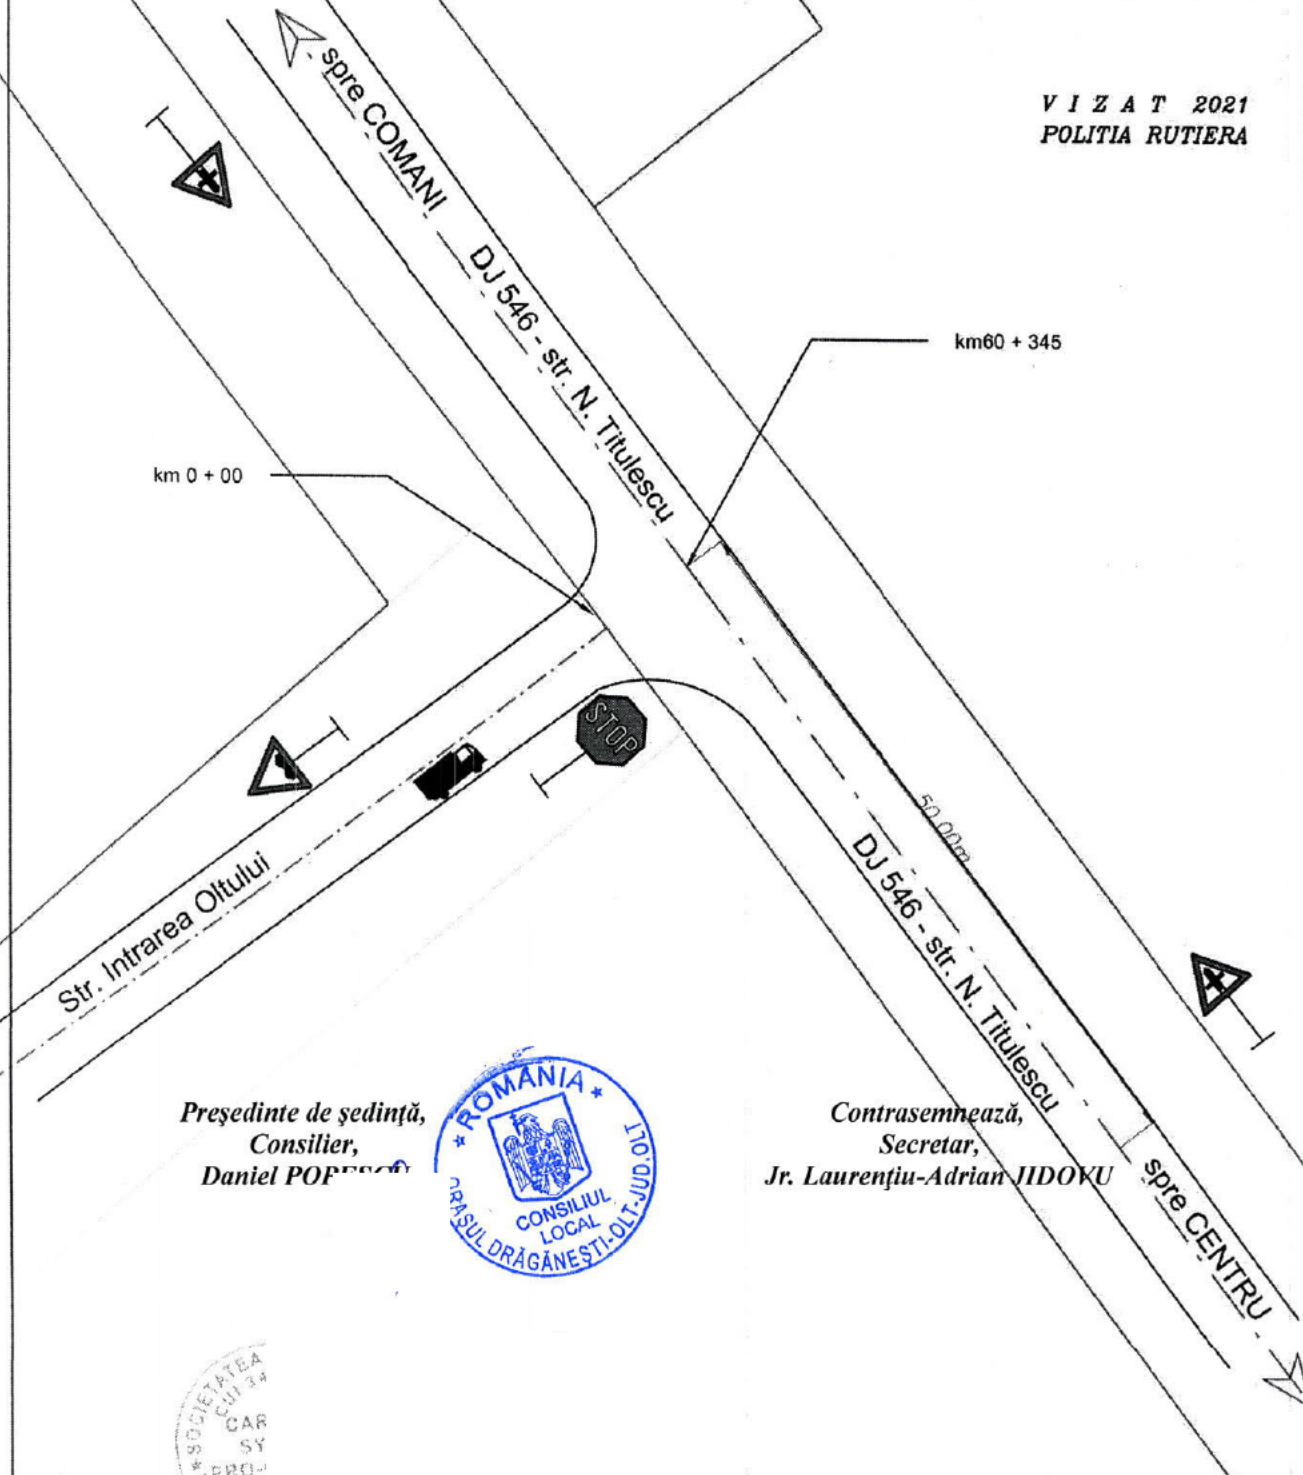

Președinte de ședință,
Consilier,
Daniel POPESCU



Contrasemnează,
Secretar,
Jr. Laurențiu-Adrian JIDOKU



		CARDINAL SYSTEM PRO-CAD s.r.l. J 28/133/2015; C.U.I. 34156242/26.02.2015 Str Dudești, Nr 20 A, cam. 2, Dragănești Olt, Jud Olt Tf. mob.0724/883083; 0733 196 844		Beneficiar PRIMARIA Oras DRGANESTI-OLT Adrese: Oras DRAGANESTI-OLT, Str. N. Titulescu, nr. 150, jud Olt		Proiect 26	
Specificatia	Nume	Semnatura	Scara	Titlu Proiect RESTRICTII CIRCULATIE AUTOVEHICULE GRELE Amplasament Oras DRAGANESTI-OLT, INTERSECTIE STRADA INTRAREA OLTULUI cu str. COMANENCELOR si N. TITULESCU		Faza DTAC	
SEF PROIECT	Ing. IONESCU AUREL		DATA	Titlu Plansa SEMNALIZARE RUTIERA INTERSECTIE str. INTRAREA OLTULUI cu str. N. TITULESCU		Plansa Nr A04	
PROIECTAT	Ing. Burtea Mihai		VII.2021				
DESENAT	Ing. Ionut Burtea						