



ROMÂNIA
JUDEȚUL OLT
ORAȘUL DRĂGĂNEȘTI-OLT
CONSILIUL LOCAL

str. Nicolae Titulescu, nr.150
tel: 0249465815, fax: 0249465811

site: www.draganesti-olt.ro, e-mail: primaria@draganesti-olt.ro



HOTĂRÂRE

privind exprimarea acordului pentru înființarea unui Centru medical de permanență fix pentru asigurarea asistenței medicale primare la nivelul Orașului Drăgănești-Olt

Având în vedere:

- Adresa nr. 31952 / 24.10.2022 a d-nei medic de familie MOHANU Loredana Iuliana, prin care se propune înființarea un centru medical de permanență fix în localitate;
- Adresa de intenție nr. 32258 / 27.10.2022 a Primarului orașului Drăgănești-Olt către D.S.P. Olt;
- Adresa nr. 32632 / 31.10.2022 a D.S.P. Olt;
- Referatul de aprobare nr. 33167/07.11.2022 al inițiatorului de proiect;
- Raportul nr. 33168/07.11.2022 al Direcției de asistență socială din cadrul Primăriei orș. Drăgănești-Olt;
- Raportul nr. 33170/07.11.2022 al - Direcției economico-financiare;
- Raportul nr. 33171/07.11.2022 al Serv. urbanism, investiții, program extern și disciplină în construcții;
- Raportul nr. 33186/07.11.2022 al Comp. Juridic-contencios din cadrul Primăriei orașului Drăgănești-Olt.
- Avizul nr. 201/08.11.2022 al Comisiei Buget, finanțe, contabilitate din cadrul Consiliului local al orașului Drăgănești-Olt;
- Avizul nr. 208/08.11.2022 al Comisiei Amenajarea teritoriului și urbanism din cadrul Consiliului local al orașului Drăgănești-Olt;
- Avizul nr. 195/08.11.2022 al Comisiei Juridică și de disciplină din cadrul Consiliului local al orașului Drăgănești-Olt;
- Avizul nr. 102/08.11.2022 al Comisiei Învățământ, activități științifice și social-culturale din cadrul Consiliului local al orașului Drăgănești-Olt.

În conformitate cu prevederile:

- art. 34, art. 121 alin.1 și 2 din Constituția României, republicată;
- art. 2 alin.1, art. 3, art. 5 lit. a, art. 67 lit. e, art. 70 și art.78 din Legea nr. 95/2006 privind reforma în domeniul sănătății, republicată cu modificările și completările ulterioare;
- art.4², art.6 din Legea nr. 263 din 16 iunie 2004 privind asigurarea continuității asistenței medicale primare prin centrele de permanență, cu modificările și completările ulterioare;
- art. 2, art. 3 lit. a, art.4 alin 1 lit. a, art. 12 alin.1, art. 13 alin.2 lit.b, art. 15, art. 17, art. 18, art. 24, art. 33 din Ordinul M.S. și M.A.I. nr. 697/112/2011 pentru aprobarea Normelor metodologice cu privire la a sigurarea continuității asistenței medicale primare prin centrele de permanență, cu modificările și completările ulterioare;
- art. 5 alin. 3, art. 16 alin. 1, art. 23 alin. 1, anexa 2 cap.II pct.8 din Legea nr. 273/2006 privind finanțele publice locale, republicată, cu modificările și completările ulterioare;
- art 10, art. 13, art. 75 alin. 1 lit. b, art. 84 alin. 1, alin. 3 – alin. 5, art. 87 alin. 1, alin 2, art.129 alin. 1, alin 2 lit. b, c și d, alin.4 lit.a, alin. 6 lit.a, alin 7 lit c și alin. 14 din O.U.G. nr. 57/2019 privind Codul administrativ, cu modificările și completările ulterioare;

În temeiul art.133 alin.2, art. 139 alin. 3, art. 196 alin. 1, lit. a din O.U.G. nr. 57/2019 privind Codul administrativ.

CONSILIUL LOCAL AL ORAȘULUI DRĂGĂNEȘTI-OLT

HOTĂRĂȘTE:

Art.1. Începând cu data prezentei, se exprimă acordul pentru înființarea Centrului medical de permanență fix pentru asigurarea asistenței medicale primare la nivelul Orașului Drăgănești-Olt, județul Olt.

Art.2. (1) În vederea stabilirii sediului Centrului medical de permanență fix pentru asigurarea asistenței medicale primare la nivelul Orașului Drăgănești-Olt se aprobă punerea la dispoziție cu titlu gratuit, pe perioada desfășurării activității, a imobilelor – construcții împreună cu terenul aferent - din Drăgănești-Olt, str. Stadionului, nr.4, în conformitate cu Planul de amplasament - anexa care face parte integrantă din prezenta.

(2) Imobilele sus-menționate fac parte din domeniul public al U.A.T. Orașul Drăgănești-Olt, fiind înscrise la poziția nr. 232 din Anexa nr. 6 la H.G. nr. 1355 / 2001 *privind atestarea domeniului public al județului Olt, precum și al municipiilor, orașelor și comunelor din județul Olt* și au: terenul o suprafață totală de 3377 mp, C1 – Clădire fost dispensar – suprafața construită de 220,68 mp și C2 – Magazie – suprafața construită de 83,07mp.

Art.3. Se aprobă asigurarea personalului auxiliar, a pazei și utilităților necesare funcționării Centrului medical de permanență fix (respectiv apă, canalizare, energie electrică, încălzire, telefonie, internet), inclusiv plata cheltuielilor aferente acestora din bugetul local al U.A.T. Orașul Drăgănești-Olt.

Art.4. Hotărârea se va comunica :

- Instituției Prefectului Județului Olt;
- Direcției de sănătate publică Olt;
- Primarului orașului Drăgănești-Olt;
- Direcției de asistență socială Drăgănești-Olt;
- Direcției economico-financiare și
- Serv. urbanism, investiții, program extern și disciplină în construcții din cadrul Primăriei orașului Drăgănești-Olt.

Nr. 158 // 08.11.2022

**Președinte de ședință,
Consilier local,
NĂDESCU Viorel**

**Contrasemnează
Secretar general U.A.T.
Jr. JIDOVU Laurențiu-Adrian**

Adoptată cu 17 voturi pentru, 0 împotriva și 0 abțineri dintr-un total de 17 voturi valabil exprimate (17 consilieri locali în funcție) în ședința extraordinară de îndată a Consiliului Local al orașului Drăgănești-Olt



ROMÂNIA
JUDEȚUL OLT
ORAȘUL DRĂGĂNEȘTI-OLT
PRIMĂRIA
COMPARTIMENTUL CADASTRU
str. Nicolae Titulescu , nr.150
tel: 0249465815, fax: 0249465811




site: www.draganesti-olt.ro, e-mail: primaria@draganesti-olt.ro

PLAN DE ÎNCADRARE ÎN ZONĂ

Strada: STADIOLULUI, nr.: 4; Scara: 1:1000

PROPRIETAR: NOT. PUBLIC FOST DISPENSAR T.A.C

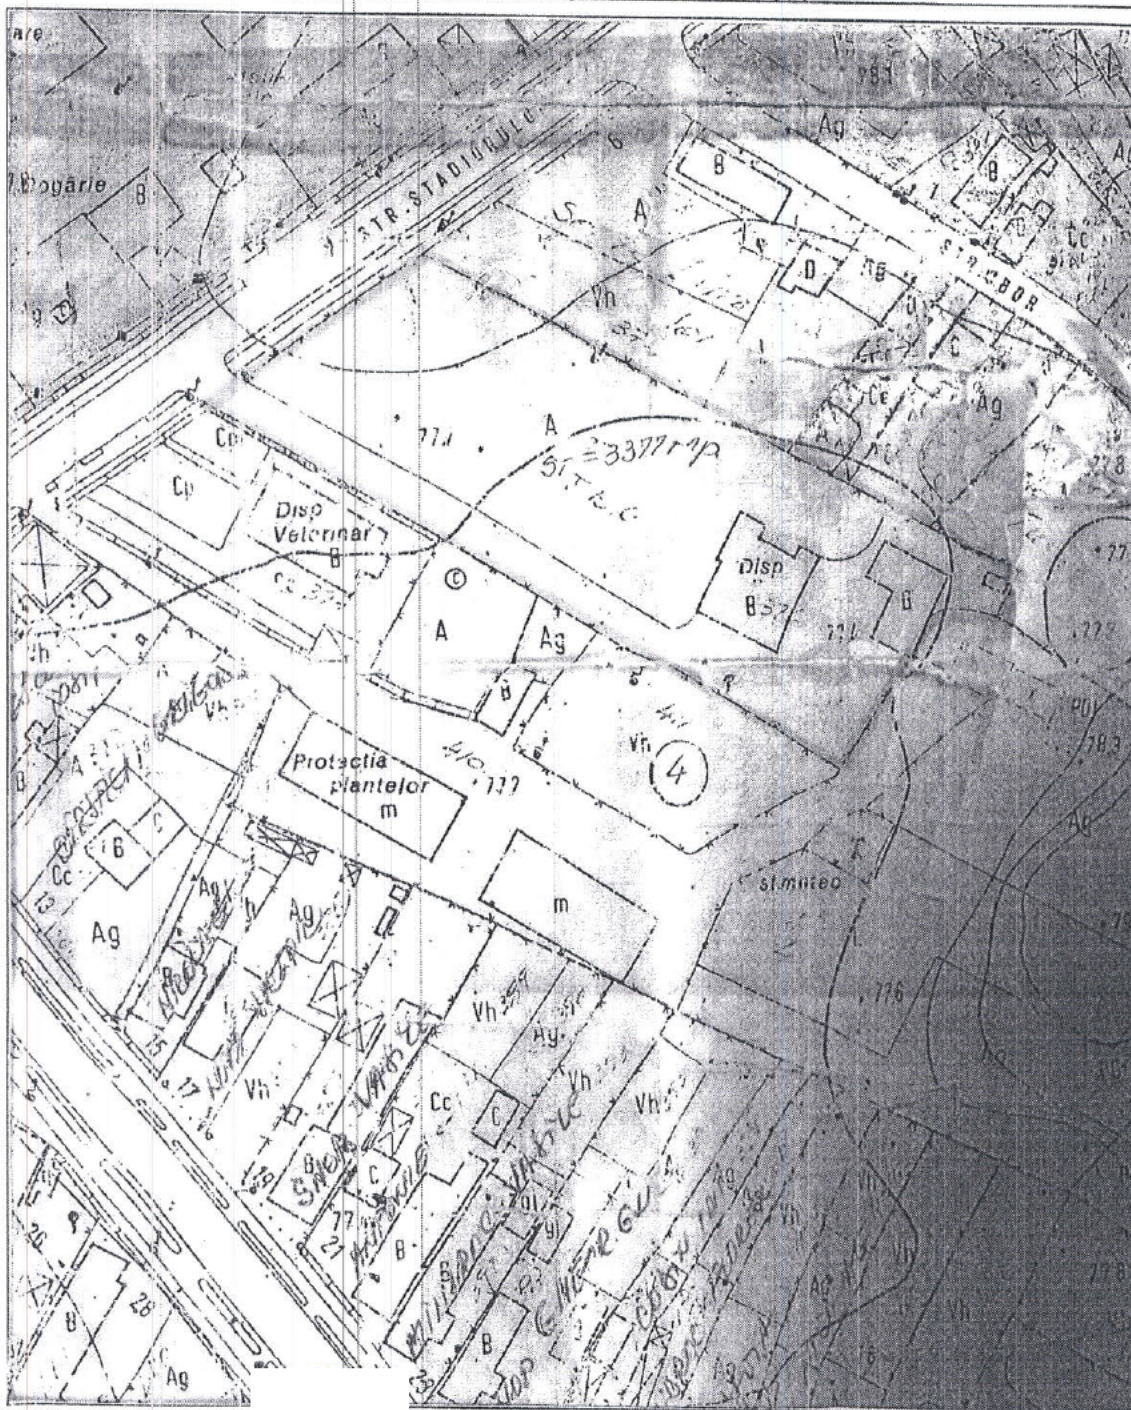


VALABIL LA:

Președinte ~~asociația~~,
Consilier,
Viorel NĂDESCU



Contrasemnătură, ~~caștră~~
Secretar general V.A.T. Răzvan ROSOR
Jr. Laurențiu-Adrian JIDOVU



Dispensar T.B.C.
Str. Stadionului, nr. 4

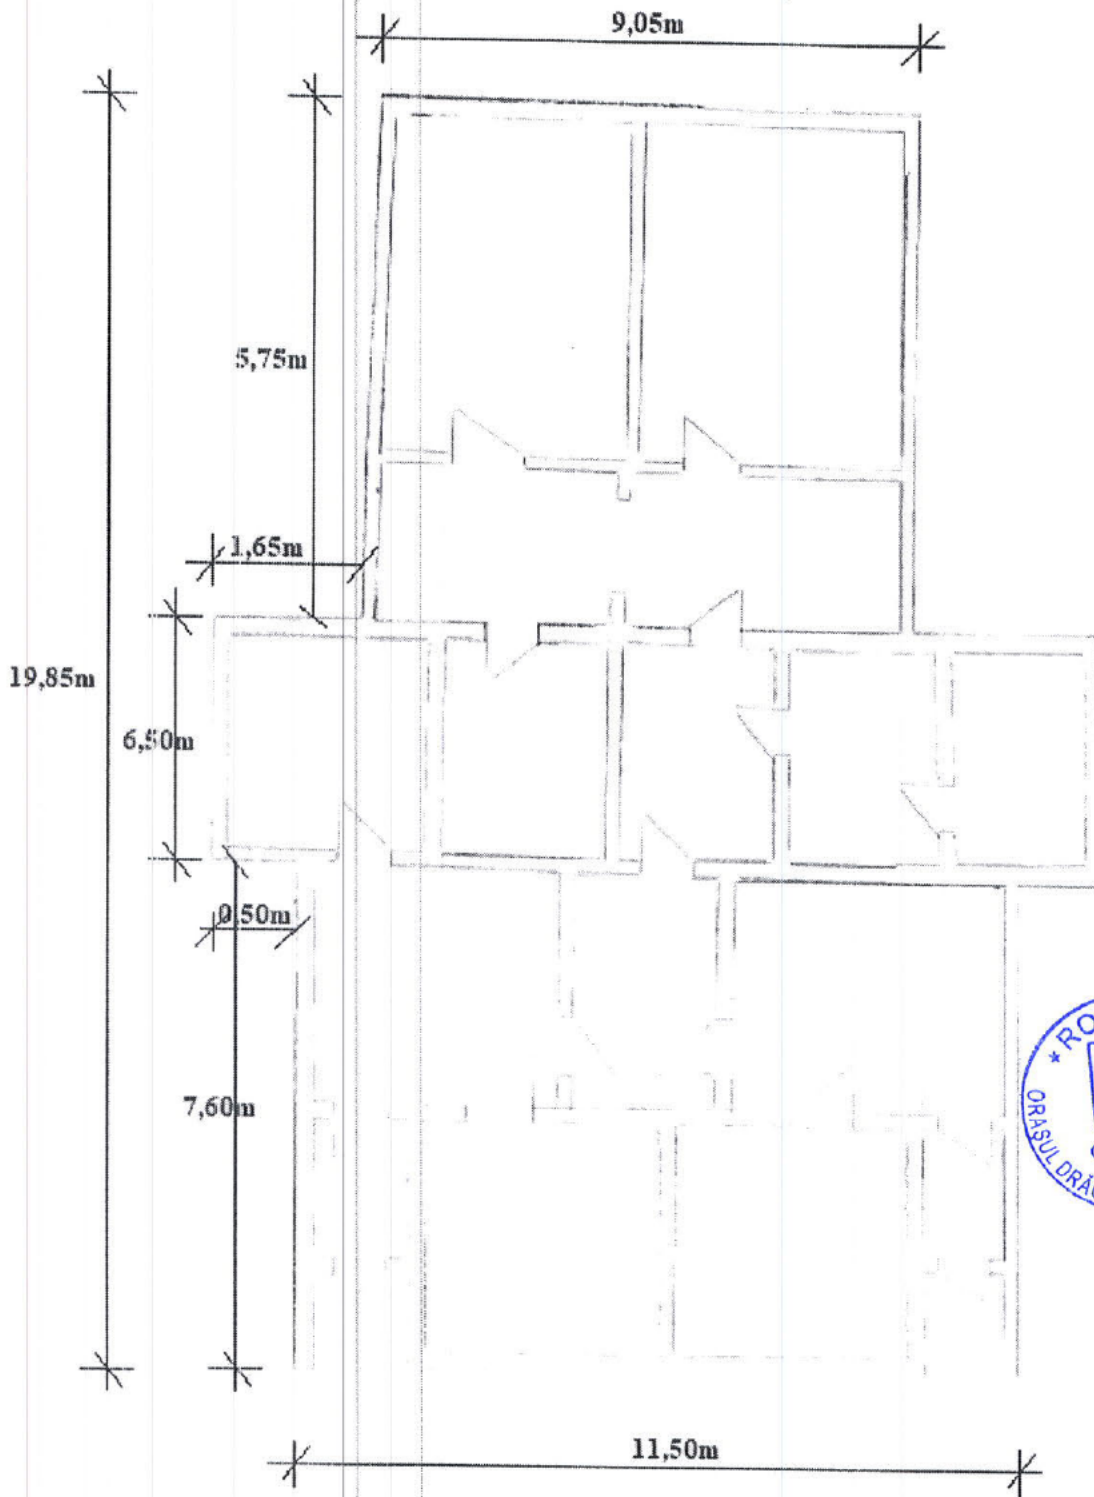

Sc= 220,68 mp

COMP. OBSTATRU
Ing. R. 400 TUSO R

DISPENSAR T.B.C
STEA STACIONAR
MAGAZIE

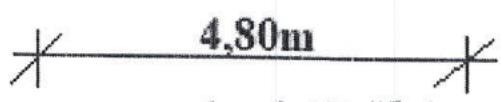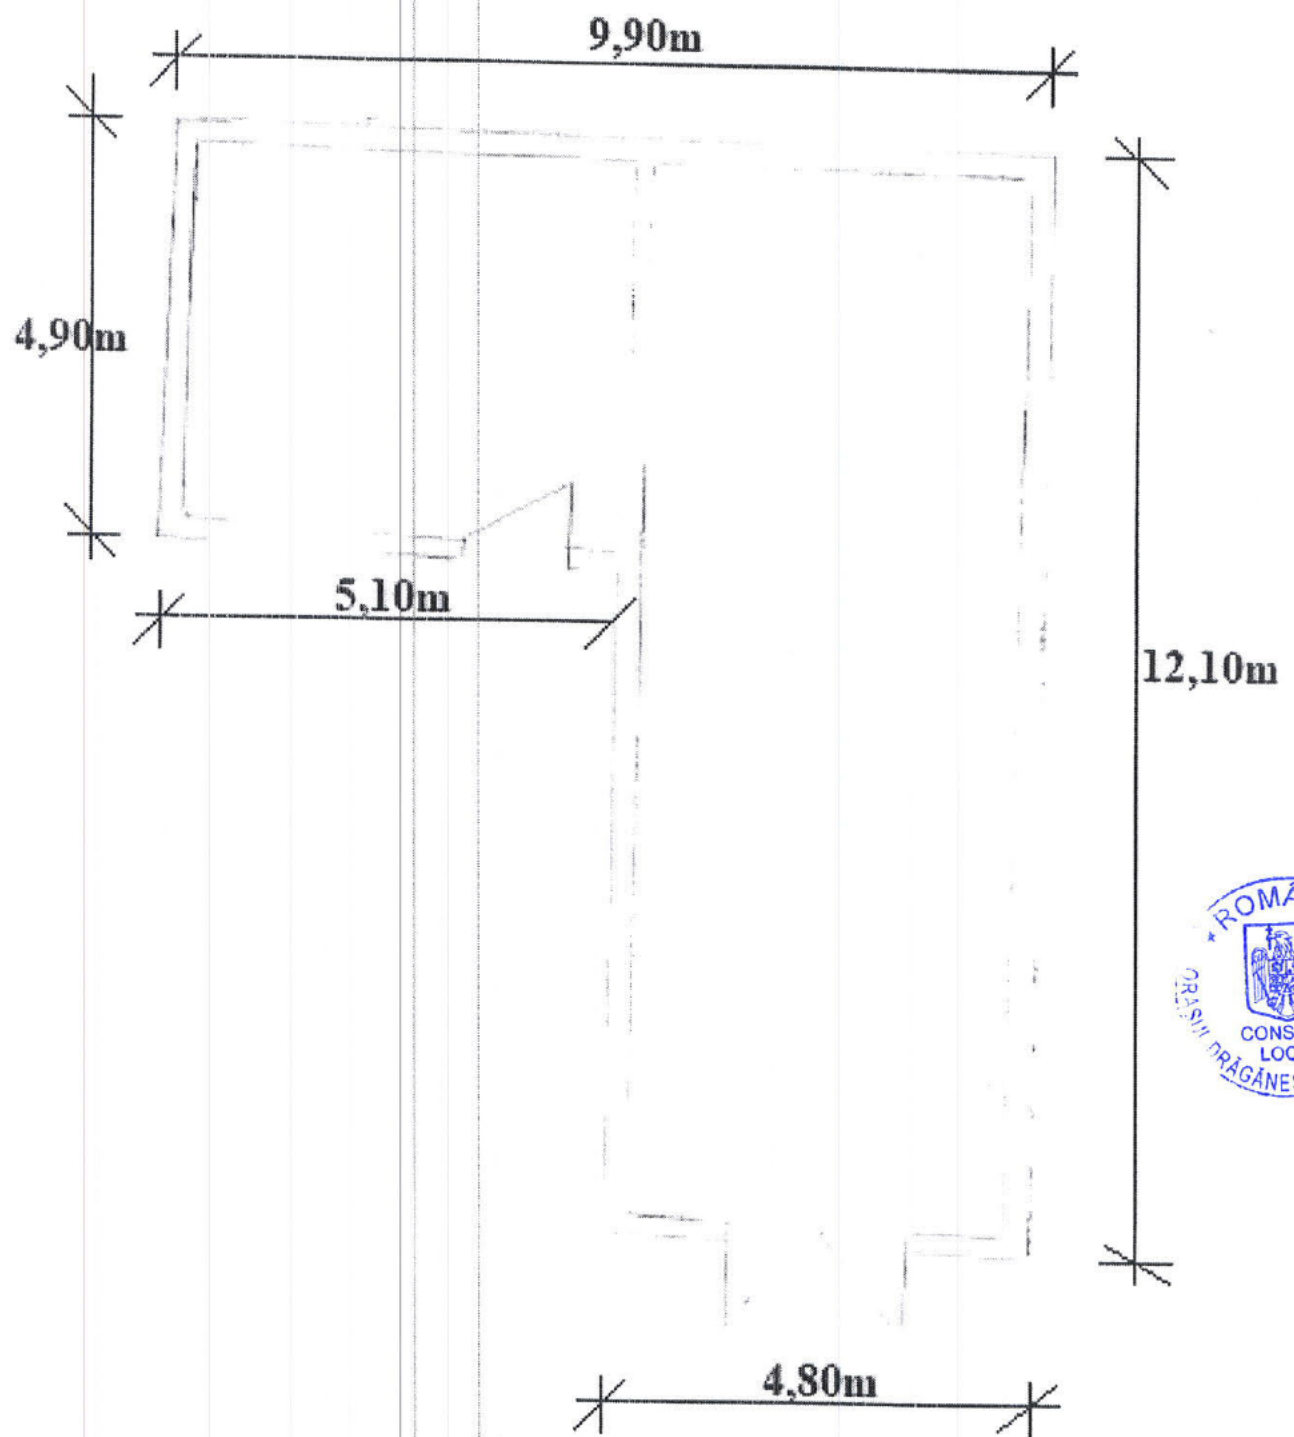

COMP. CHIAȘTRU
ȘINE RANU TROȘA

Sc = 83,07mp