



ROMÂNIA  
JUDEȚUL OLT  
ORAȘUL DRĂGĂNEȘTI-OLT  
CONSILIUL LOCAL

str. Nicolae Titulescu, nr.150  
tel: 0249465815, fax: 0249465811

site: [www.draganesti-olt.ro](http://www.draganesti-olt.ro), e-mail: [primaria@draganesti-olt.ro](mailto:primaria@draganesti-olt.ro)



**HOTĂRÂRE**

**referitoare la amenajare unei treceri de pietoni pe strada Nicolae Titulescu  
din Orașul Drăgănești-Olt**

**Având în vedere:**

- Referatul de aprobare al inițiatorului de proiect nr. 12883 / 22.02.2024;
- Adresa nr. 13952 / 05.12.2023 a Consiliului Județean Olt;
- Avizul nr. 34971/20.12.2023 al Inspectoratului de Poliție Județean Olt;
- Raportul nr. 12884 / 22.02.2024 al Direcției tehnice din cadrul Primăriei Orașului Drăgănești-Olt;
- Raportul nr. 12885 / 22.02.2024 al Direcției economice - Serviciul taxe și impozite din cadrul Primăriei orașului Drăgănești-Olt;
- Avizul nr. 369/28.02.2024 al Comisiei Buget, finanțe, contabilitate din cadrul Consiliului local al Orașului Drăgănești-Olt;
- Avizul nr. 379/28.02.2024 al Comisiei Urbanism-amenajarea teritoriului din cadrul Consiliului local al rașului Drăgănești-Olt;

**În conformitate cu prevederile:**

- art. 8, art. 22 și art. 33 din O.G. nr. 43/1997 privind regimul drumurilor, republicată cu modificările și completările ulterioare;
- art.1 alin.(4), art.5 alin.(1), art.30 alin.(4) și art.128 alin.(1) lit.d) din O.U.G. nr.195/2002 privind circulația pe drumurile publice, republicată cu modificările și completările ulterioare;
- H.G. nr.1391/2006 pentru aprobarea Regulamentului de aplicare a Ordonanței de urgență a Guvernului nr. 195/2002 privind circulația pe drumurile publice, cu modificările și completările ulterioare;
- art 129, alin.2 lit.c și alin. 6 lit.a și c din O.U.G. nr. 57 / 2009 privind Codul administrativ;

**În temeiul prevederilor** art. 139 alin. 3 lit. g, art. 196 alin. 1 lit.a din O.U.G. nr. 57 / 2009 privind Codul administrativ.

**CONSILIUL LOCAL AL ORAȘULUI DRĂGĂNEȘTI-OLT**

**HOTĂRĂȘTE:**

**Art.1.** (1) Se aprobă amenajarea unei treceri de pietoni pe strada Nicolae Titulescu din orașul Drăgănești-Olt, în vecinătatea intersecției cu străzile Podgoria și Dumbrava, cu montarea indicatoarelor corespunzătoare de semnalizare "Trecere pentru pietoni", urmând ca marcajele longitudinale care delimitează sensurile de mers să fie trasate cu linie continuă, pe o distanță de 25 m înainte și după trecerea de pietoni, în conformitate cu Planurile de situație și de încadrare – Anexa nr.1 care face parte integrantă din prezenta.

(2) Se aprobă suportarea din bugetul local al U.A.T. Orașul Drăgănești-Olt a valorii lucrărilor ce urmează a fi executate, conform Devizului general - Anexa nr.2, care face parte integrantă din prezenta.

**Art.2.** Cu ducerea la îndeplinire a hotărârii se încredințează Direcția tehnică din cadrul Primăriei Orașului Drăgănești-Olt.

**Art.3.** Hotărârea se va comunica:


- Instituției Prefectului Județului Olt;
- Primarului orașului Drăgănești-Olt;
- Direcției tehnice din cadrul Primăriei Orașului Drăgănești-Olt.

**Nr. 15 / 29.02.2024**

**Președinte de ședință,  
Consilier local,  
MARTIN Marian**

**Contrasemnează,  
Secretar general U.A.T.,  
JIDOVU Laurențiu-Adrian**

**Adoptată cu 15 voturi pentru, 0 împotriva și 0 abțineri dintr-un total de 15 voturi valabil exprimate  
( 17 consilieri locali în funcție ) în ședința ordinară a Consiliului Local al orașului Drăgănești-Olt**

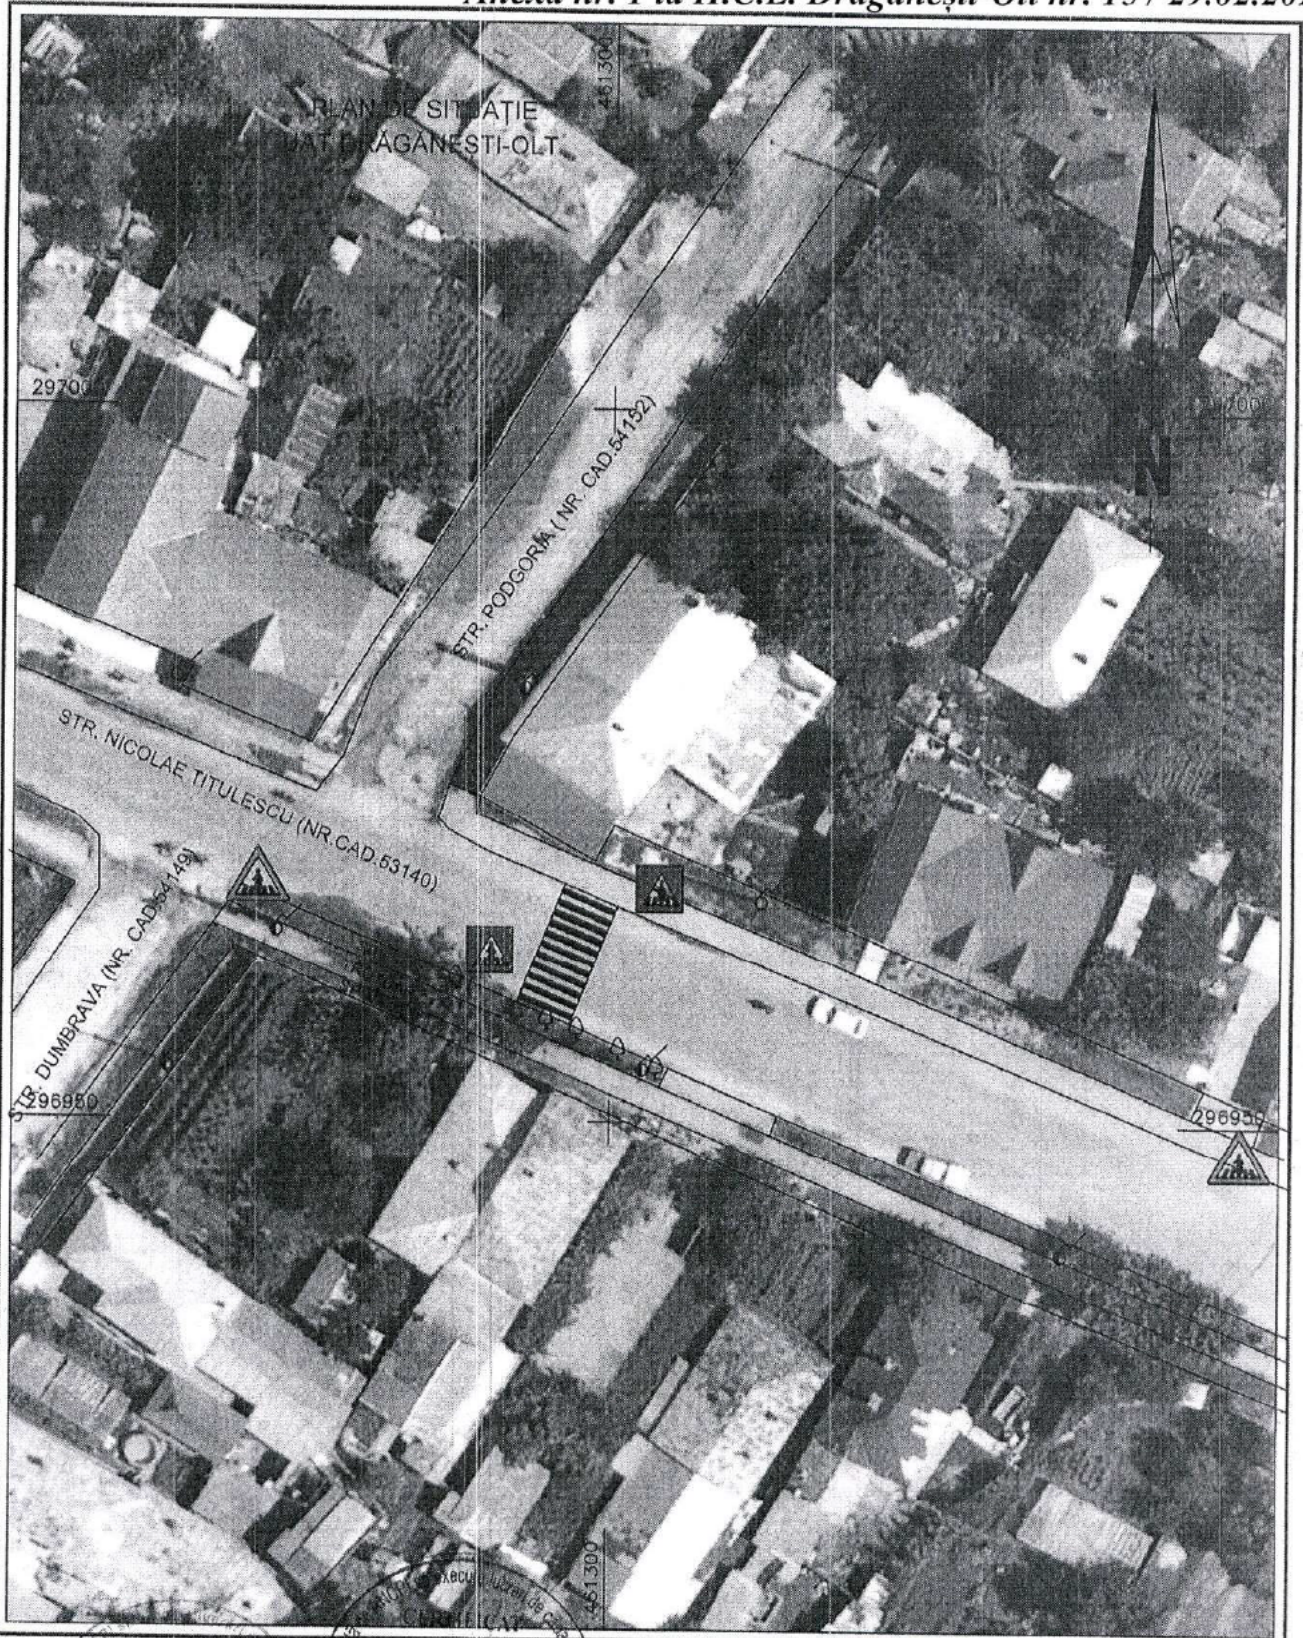

Denumire proiect:		Obținere autorizație de amplasare trecere de pietoni pe str. Nicolae Titulescu	
Beneficiar:		Oraș Drăgănești-Olt	
Proiectat	Ing. CAȚANA Robert Laurentiu	Denumire plansa:	PLAN DE SITUAȚIE
Masurat	Ing. CATANA Robert Laurentiu		
Calculat	Student TRAISTARU Catalin Mariuș		
Editat	Student TRAISTARU Catalin Marius		
Aprobat	Ing. PASARICA Stefan		
Scara:		Data:	
1:500		06.02.2024	



INCADRARE ÎN ZONĂ  
 UAT DRĂGĂNEȘTI-OLT



Localitate : Drăgănești-Olt  
 Președinte de ședință,  
 Consilier,  
 Marian MARTIN



CERTIFICAT  
 DE  
 AUTORIZARE  
 Seria OT Nr. 139  
 Sașagoria  
 CATANA ROBERT  
 LAURENȚIU Jr., Laurențiu-Adrian JIDOVU

Scara 1:2000  
 Contrasemnează,  
 Secretar,  
 Laurențiu-Adrian JIDOVU

OBIECTIV: Lucrari de infiintare trecere pietoni  
 Beneficiar: Primaria Orasului Draganesti Olt  
 Proiectant: \_\_\_\_\_  
 Executant: SC URBAN ACTIV SERV SRL

**DG - DEVIZ GENERAL**  
**al obiectivului de investitii**

Anexa Nr. 7

Nr. crt.	Denumirea capitolelor si subcapitolelor de cheltuieli	Valoare (fara TVA)	TVA	Valoare cu TVA
		lei	lei	lei
1	2	3	4	5
<b>CAPITOL 1</b>				
<b>Cheltuieli pentru obtinerea si amenajarea terenului</b>				
1.1	Obtinerea terenului	0,00	0,00	0,00
1.2	Amenajarea terenului	0,00	0,00	0,00
1.3	Amenajari pentru protectia mediului si aducerea terenului la starea initiala	0,00	0,00	0,00
1.4	Cheltuieli pentru relocarea/protectia utilitatilor	0,00	0,00	0,00
	<b>TOTAL CAPITOL 1</b>	<b>0,00</b>	<b>0,00</b>	<b>0,00</b>
<b>CAPITOL 2</b>				
<b>Cheltuieli pentru asigurarea utilitatilor necesare obiectivului de investitii</b>				
	<b>TOTAL CAPITOL 2</b>	<b>0,00</b>	<b>0,00</b>	<b>0,00</b>
<b>CAPITOL 3</b>				
<b>Cheltuieli pentru proiectare si asistenta tehnica</b>				
3.1	Studii	0,00	0,00	0,00
3.1.1	Studii de teren	0,00	0,00	0,00
3.1.2	Raport privind impactul asupra mediului	0,00	0,00	0,00
3.1.3	Alte studii specifice	0,00	0,00	0,00
3.2	Documentatii-suport si cheltuieli pentru obtinerea de avize, acorduri si autorizatii	0,00	0,00	0,00
3.3	Expertizare tehnica	0,00	0,00	0,00
3.4	Certificarea performantei energetice si auditul energetic al cladirilor, auditul pentru siguranta rutiera	0,00	0,00	0,00
3.5	Proiectare	0,00	0,00	0,00
3.5.1	Tema de proiectare	0,00	0,00	0,00
3.5.2	Studiu de fezabilitate	0,00	0,00	0,00
3.5.3	Studiu de fezabilitate/documentatie de avizare a lucrarilor de interventii si deviz general	0,00	0,00	0,00
3.5.4	Documentatiile tehnice necesare in vederea obtinerii avizelor/acordurilor/autorizatiilor	0,00	0,00	0,00
3.5.5	Verificarea tehnica de calitate a proiectului tehnic si a detaliilor de executie	0,00	0,00	0,00
3.5.6	Proiect tehnic si detalii de executie	0,00	0,00	0,00
3.6	Organizarea procedurilor de achizitie	0,00	0,00	0,00
3.7	Consultanta	0,00	0,00	0,00
3.7.1	Managementul de proiect pentru obiectivul de investitii	0,00	0,00	0,00
3.7.2	Auditul financiar	0,00	0,00	0,00
3.8	Asistenta tehnica	0,00	0,00	0,00
3.8.1	Asistenta tehnica din partea proiectantului	0,00	0,00	0,00
3.8.1.1	pe perioada de executie a lucrarilor	0,00	0,00	0,00
3.8.1.2	pentru participarea proiectantului la fazele incluse in programul de control al lucrarilor de executie, avizat de catre Inspectoratul de Stat in Constructii	0,00	0,00	0,00
3.8.2	Dirigentie de santier	0,00	0,00	0,00



1	2	3	4	5
<b>DEVIZUL GENERAL: Lucrari de infiintare trecere pietoni</b>				
3.8.3	Coordonator in materie de securitate si sanatate - conform Hotararii Guvernului nr. 300/2006, cu modificarile si completarile ulterioare	0,00	0,00	0,00
<b>TOTAL CAPITOL 3</b>		<b>0,00</b>	<b>0,00</b>	<b>0,00</b>
<b>CAPITOL 4</b> <b>Cheltuieli pentru investitia de baza</b>				
4.1	Constructii si instalatii	2.389,84	454,07	2.843,91
4.2	Montaj utilaje, echipamente tehnologice si functionale	0,00	0,00	0,00
4.3	Utilaje, echipamente tehnologice si functionale care necesita montaj	0,00	0,00	0,00
4.4	Utilaje, echipamente tehnologice si functionale care nu necesita montaj si echipamente de transport	0,00	0,00	0,00
4.5	Dotari	0,00	0,00	0,00
4.6	Active necorporale	0,00	0,00	0,00
<b>TOTAL CAPITOL 4</b>		<b>2.389,84</b>	<b>454,07</b>	<b>2.843,91</b>
<b>CAPITOL 5</b> <b>Alte cheltuieli</b>				
5.1	Organizare de santier	0,00	0,00	0,00
5.1.1	Lucrari de constructii si instalatii aferente organizarii de santier	0,00	0,00	0,00
5.1.2	Cheltuieli conexe organizarii santierului	0,00	0,00	0,00
5.2	Comisioane, cote, taxe, costul creditului	0,00	0,00	0,00
5.2.1	Comisioanele si dobanzile aferente creditului bancii finantatoare	0,00	0,00	0,00
5.2.2	Cota aferenta ISC pentru controlul calitatii lucrarilor de constructii	0,00	0,00	0,00
5.2.3	Cota aferenta ISC pentru controlul statului in amenajarea teritoriului, urbanism si pentru autorizarea lucrarilor de constructii	0,00	0,00	0,00
5.2.4	Cota aferenta Casei Sociale a Constructorilor - CSC	0,00	0,00	0,00
5.2.5	Taxe pentru acorduri, avize conforme si autorizatia de construire/desfiintare	0,00	0,00	0,00
5.3	Cheltuieli diverse si neprevazute	0,00	0,00	0,00
5.4	Cheltuieli pentru informare si publicitate	0,00	0,00	0,00
<b>TOTAL CAPITOL 5</b>		<b>0,00</b>	<b>0,00</b>	<b>0,00</b>
<b>CAPITOL 6</b> <b>Cheltuieli pentru probe tehnologice si teste</b>				
6.1	Pregatirea personalului de exploatare	0,00	0,00	0,00
6.2	Probe tehnologice si teste	0,00	0,00	0,00
<b>TOTAL CAPITOL 6</b>		<b>0,00</b>	<b>0,00</b>	<b>0,00</b>
<b>CAPITOL 7</b> <b>Cheltuieli aferente marjei de buget si pentru constituirea rezervei de implementare pentru ajustarea de pret</b>				
7.1	Cheltuieli aferente marjei de buget 25% din (1.2 + 1.3 + 1.4 + 2 + 3.1 + 3.2 + 3.3 + 3.5 + 3.7 + 3.8 + 4 + 5.1.1)	597,46	113,52	710,98
7.2	Cheltuieli pentru constituirea rezervei de implementare pentru ajustarea de pret	0,00	0,00	0,00
<b>TOTAL CAPITOL 7</b>		<b>597,46</b>	<b>113,52</b>	<b>710,98</b>
<b>TOTAL GENERAL</b>		<b>2.987,30</b>	<b>567,59</b>	<b>3.554,89</b>
din care: C+M (1.2+1.3+1.4+2+4.1+4.2+5.1.1)		<b>2.389,84</b>	<b>454,07</b>	<b>2.843,91</b>
<p>Intocmit: Ing. NIȚĂ Ionuț Marian SC NITA AND SAN COMPANY S.R.L.</p> <p>Ofertant: Ec. RĂDULESCU Maria-Ramona SC URBAN ACTIV SERV S.R.L.</p> <p>Beneficiar: Administrator TOBESCU Emil Primaria Orasului Drăcănești-Olt</p>				
Președinte de ședință, Consilier, Marian MARTIN		Contrasemnează, Secretar, Jr. Laurențiu-Adrian JIDOVU		