

Cod verificare



100212782299

EXTRAS DE PLAN CADASTRAL

pentru imobilul cu IE **62705**, UAT Draganesti-Olt / OLT,
Loc. Draganesti-Olt, Str. Nicolae Titulescu, Nr. 71


Nr.cerere	104968
Ziua	10
Luna	06
Anul	2026

Teren: 6.360 mp

Teren: Intravilan

Categoria de folosinta(mp): Arabil 1962mp, Curti Constructii 1481mp, Vie 2917mp

Plan detaliu

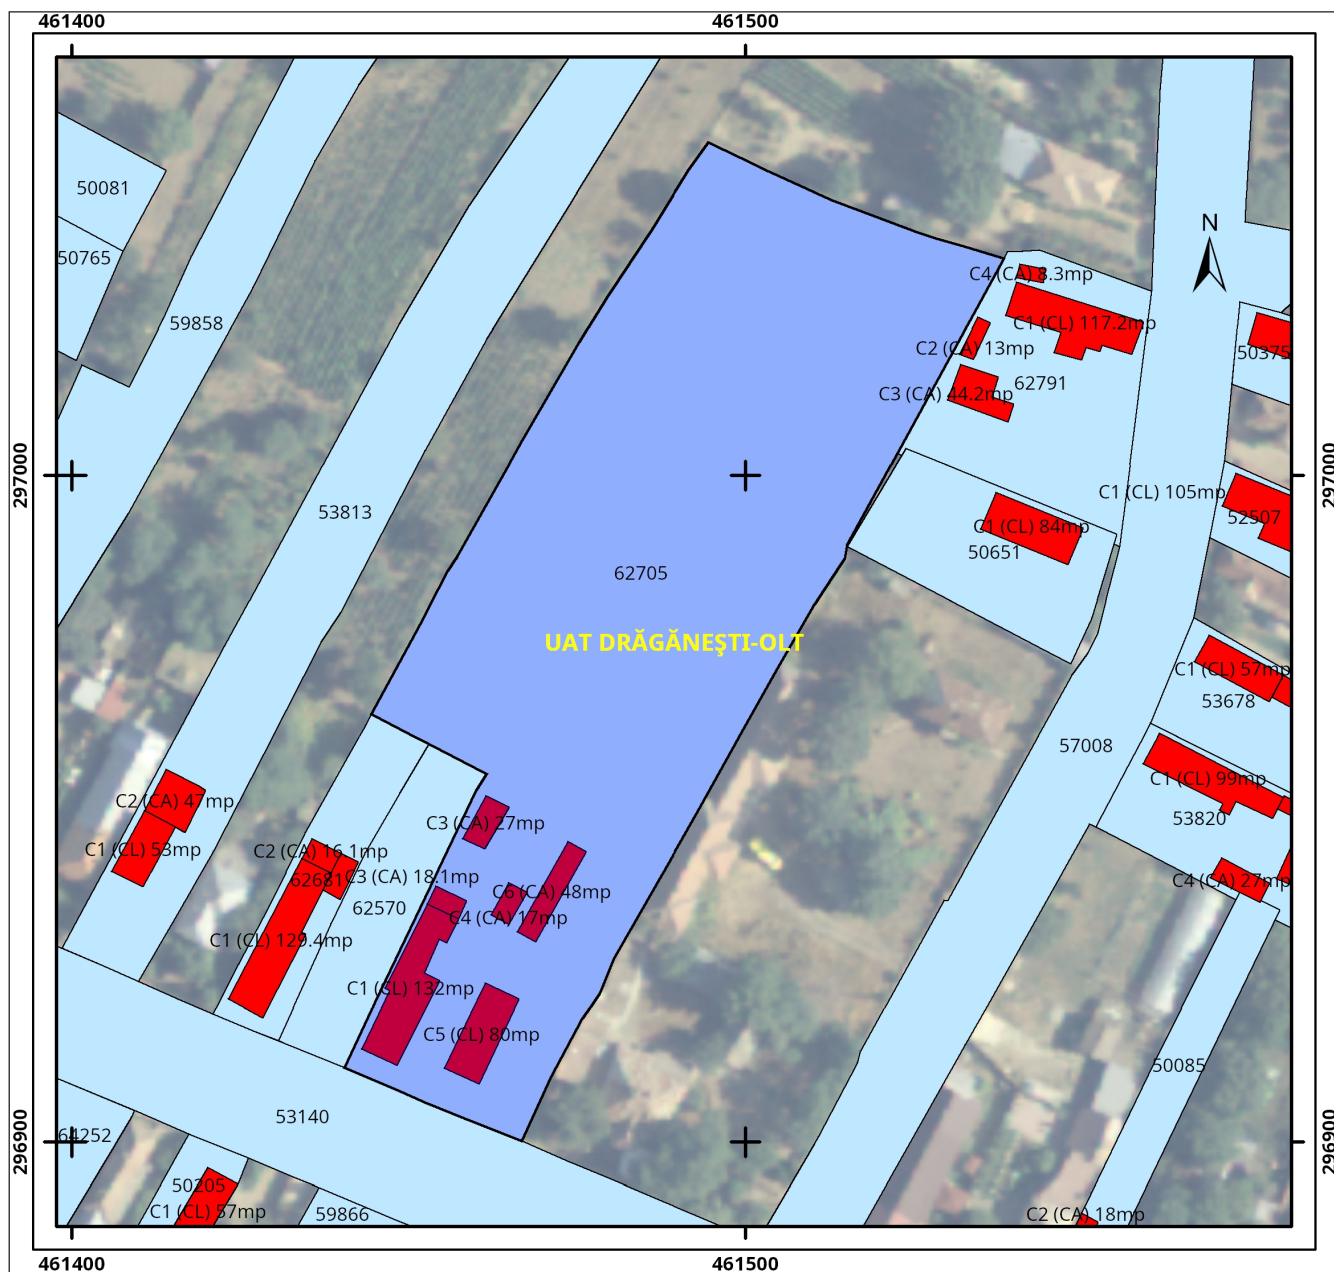


Legenda

- Intravilan
- Legea 5
- Legea 17
- Legea 165

0 12.5 25 50 metri

Sistem de proiectie Stereo 70

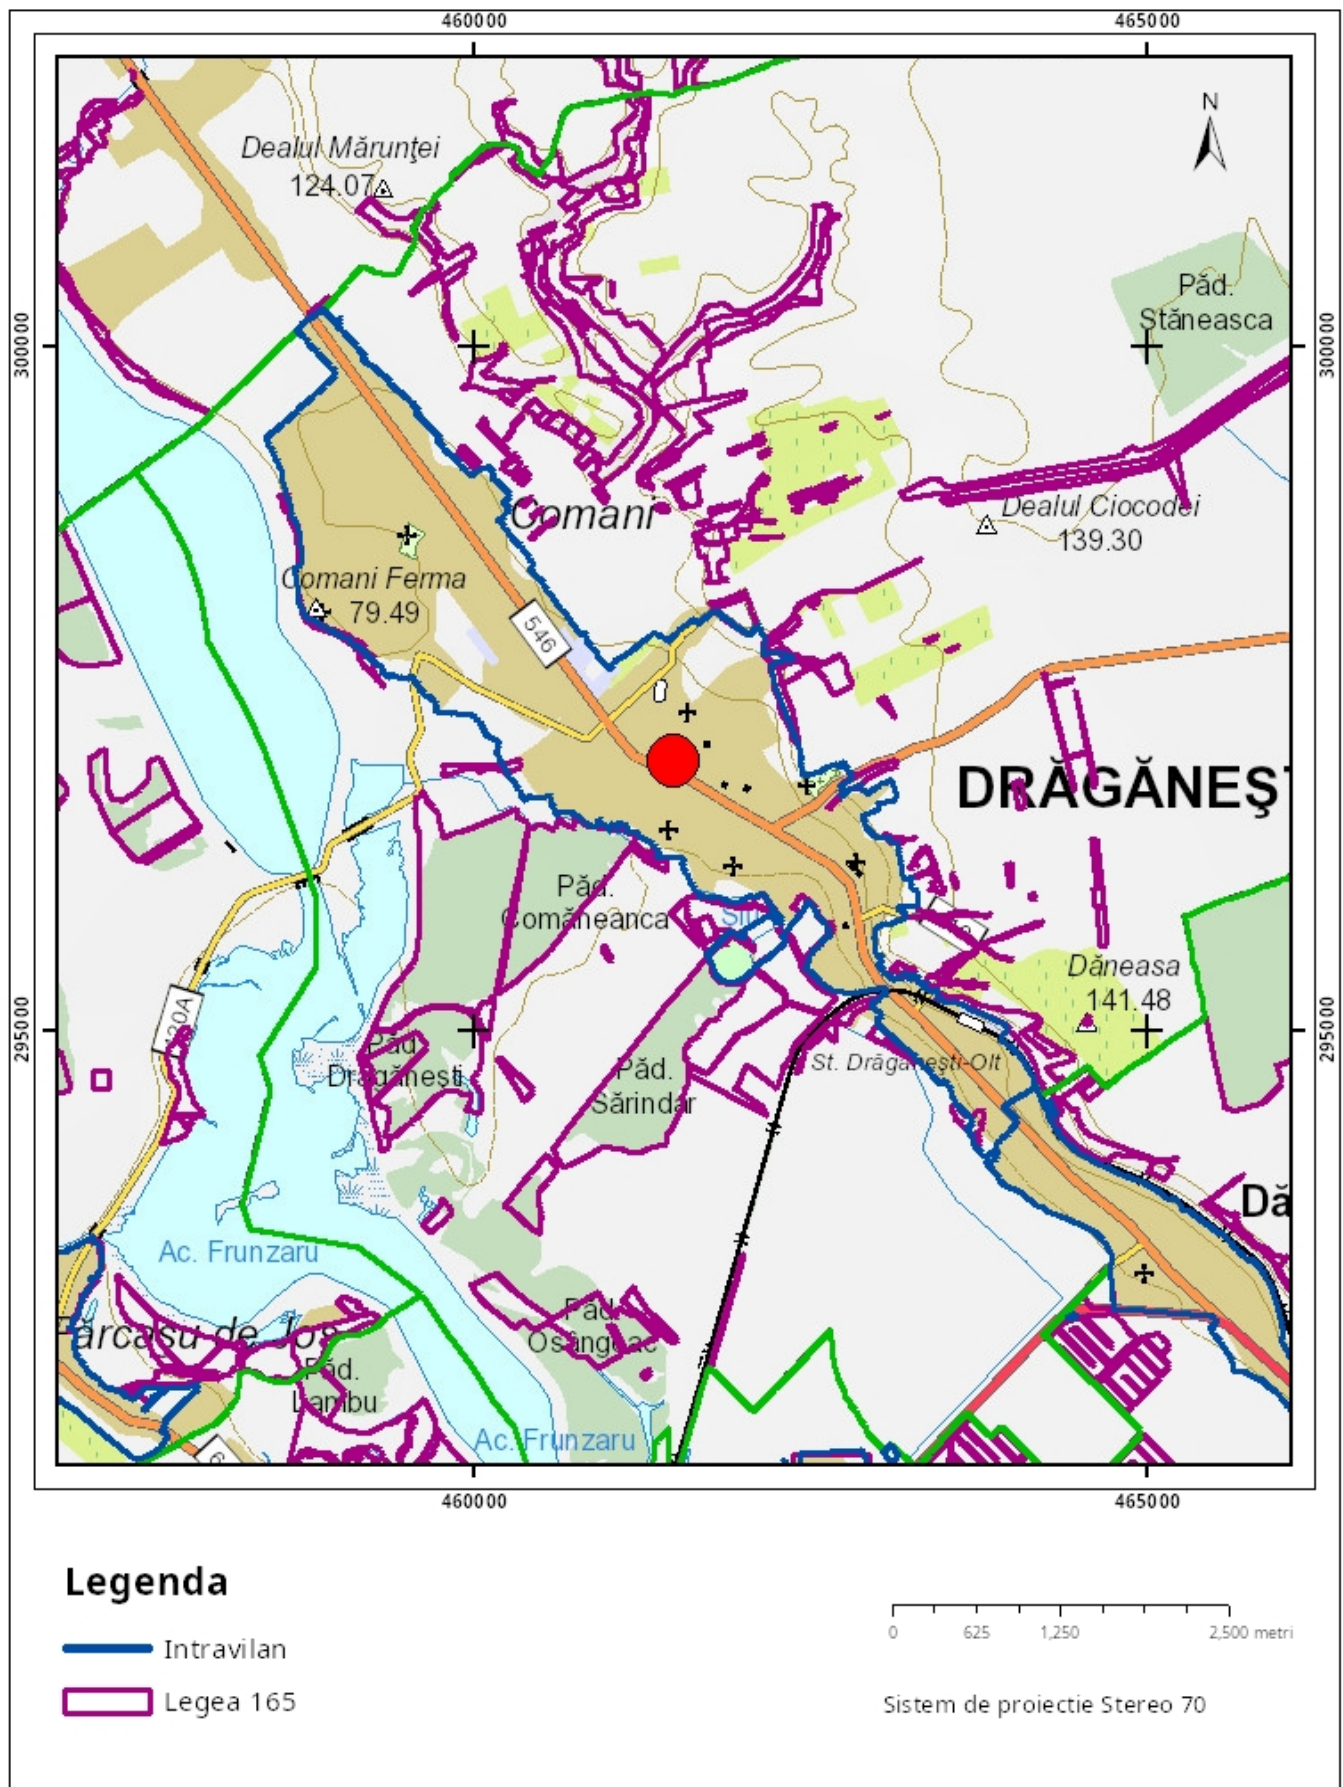

Sarcini tehnice (intersecții cu limitele legilor speciale)
Legea 17, Art. 3 □

Semnat electronic

Ultima actualizare a geometriei: 25-11-2024
Data și ora generării: 10-06-2026 15:58