

Directia Operațională
Departament Mentenanță Specializată
B-dul. Mărășești, nr. 4-6, Corp B
Sector 4, București
Cod poștal: 040254
Contact online: www.distrigazsud-retele.ro
Interlocutor: Valentina Ristea

Gogean Elene reprezentant al LIDL
ROMÂNIA S.C.S

Str. Industriilor, Nr. 19,
Loc. Chiajna, Jud. Ilfov,
Cod Poștal :

Nr/dată: 80088-321.435.568/09.10.2025

Referitor la solicitarea dumneavoastră înregistrată cu nr. **80088-321.435.568** din **08.10.2025**, privind eliberarea avizului de principiu în scopul declarat pentru **Întocmire P.U.Z. și R.L.U. aferent pentru Construire imobil parter cu funcțiunea de magazin retail, realizare de parcaje la sol, spații verzi plantate, alei carosabile și pietonale, sistematizare verticală a terenului, amplasare structură pentru semnale publicitare, împrejmuire teren, branșare utilități, amplasare post TRAFU, accese auto și pietonale, organizare de șantier, operațiuni notariale - Oraș Drăgănești Olt, Str. Nicolae Titulescu, Nr. 71 sau teren identificat prin nr. cadastral 62705, Jud. Olt**, în urma analizei documentelor, vă restituim planul de situație, **scara 1:500** vizat de societatea noastră, **proiect nr. 29/2024** elaborat de **INSTAL 5F CONSTRUCT SRL** completat cu datele solicitate și vă comunicăm următoarele:

Pe planul de situație s-a trasat orientativ rețeaua de distribuție (conducte, instalații și echipamente aferente pentru vehicularea gazelor naturale) aflată în exploatarea operatorului sistemului de distribuție Distrigaz Sud Rețele SRL (denumit în continuare „DGSR”).

Distrigaz Sud Rețele are în derulare un program amplu de modificare a regimului de presiune în toate sistemele de distribuție gaze naturale, drept pentru care, construcțiile și/sau instalațiile subterane propuse, se vor amplasa/ poza la o distanță de siguranță minimă admisă pentru regimul de presiune medie.

În vederea asigurării funcționării normale a sistemului de distribuție gaze naturale și evitarea punerii în pericol a persoanelor, bunurilor și mediului, în zona de protecție se impun terților restricții și interdicții prevăzute de legislația în vigoare.

Zonele de protecție și de siguranță respectă prevederile Normelor tehnice pentru proiectarea, executarea și exploatarea sistemelor de alimentare cu gaze naturale NTPEE aprobate prin Ordinul ANRE 89/2018, Legii energiei electrice și a gazelor naturale nr. 123/2012, cu modificările și completările ulterioare și Ordinului MEC nr. 47/2003.

Proprietățile pot fi traversate de instalații de utilizare gaze naturale ce alimentează imobilele existente și sunt în proprietatea consumatorilor; în conformitate cu legislația specifică din domeniul gazelor naturale, porțiunea de conductă care pleacă de la limita de proprietate a unui imobil și alimentează individual construcțiile existente pe proprietate se numește instalație de utilizare gaze naturale (I.U.G.N.). Potrivit Normelor tehnice pentru proiectarea, executarea și exploatarea sistemelor de alimentare cu gaze naturale aprobate prin Ordinul nr. 89/2018 al Președintelui Autorității Naționale de Reglementare în Domeniul Energie (A.N.R.E.) proiectarea, executarea și exploatarea sistemelor de alimentare cu gaze naturale aparținând consumatorilor casnici (instalații de utilizare) se efectuează de către aceștia împreună cu un operator economic autorizat de către A.N.R.E.

Lucrările viitoare propuse prin PUZ **pot afecta** structura sistemului de distribuție gaze naturale alcătuit din conducte, racorduri, stații/posturi de măsurare/posturi de reglare-măsurare (PM/PRM/SRS/SRM/SRD), răsuflători, case de protecție GN și cămine vană precum și elemente subterane/supraterane ce compun instalațiile de protecție catodică (SPC) aferente conductelor de oțel îngropate: cabina cu subansamblele aferente (postament, legătură conductă și priză anodică, branșament electric, priză de pământ), în funcție de situația din teren.

În urma analizării documentației depuse se emite:

AVIZ FAVORABIL PUZ

Cu mențiunile:

1. Avizul nu este valabil pentru obținerea autorizației de construire și reprezintă o informare asupra rețelei de distribuție gaze naturale existente în zona studiată în vederea elaborării documentației PUZ.
2. Racordarea la rețeaua de distribuție gaze naturale se va face în regim de medie presiune, în funcție de solicitările din zona respectivă în conformitate cu Regulamentul privind racordarea la sistemul de distribuție a gazelor naturale aprobat prin Ordinul ANRE nr. 7/2022. În acest sens, este necesară depunerea și înregistrarea la DGSR, a unei cereri de racordare la sistemul de distribuție, prin poștă/fizic la unul dintre Birourile Recepție Clienți ale DGSR sau online accesând site-ul nostru <https://www.distrigazsud-retele.ro/casa-ta/nu-am-gaz>.

Distrigaz Sud Rețele S.R.L.
Bd. Mărășești, nr. 4-6, Corp B
Sector 4, București, 040254
Call Center: 021 9376


Nr. Reg. Com.: J2008002728407
CUI: RO 23308833
Capital social: 1 764 314 980 lei



3. Lucrările de reamplasare a racordului de gaze naturale și a postului de reglare-măsurare (dacă situația din teren o impune) se realizează de beneficiarul investiției propuse, conform prevederilor Regulamentului privind racordarea la sistemul de distribuție a gazelor naturale aprobat prin Ordinul ANRE nr. 7/2022, prin intermediul unui operator economic autorizat de Autoritatea Națională de Reglementare în Domeniul Energiei (ANRE) selectat de acesta. În acest sens, este necesară depunerea și înregistrarea unei cereri de racordare la sistemul de distribuție, prin poștă/fizic la unul dintre Birourile Recepție Clienți ale DGSR sau online accesând site-ul nostru <https://www.distrigazsud-retele.ro/casă-ta/nu-am-gaz/reamplasare-bransament>.
4. Adâncimea de pozare a conductelor este de minim **0,9 m** față de generatoarea superioară a acestora sau a tubului de protecție, bransamentele sunt racordate prin intermediul unui teu de bransament cu o înălțime de aprox. **0,2 m** și adâncimea de pozare a bransamentelor scade până la **0,5 m** la capătul acestora (exemplificat în flyerul atașat). Adâncimea de pozare poate suferi modificări în timp din cauza lucrărilor derulate în zona respectivă (reabilitări tramă stradală, spațiu verde transformat în tramă stradală, trotuar, parcare, etc).
5. Soluția de modificare a obiectivelor de gaze naturale afectate de viitoare construcții propuse va fi stabilită la cerere, de Distrigaz Sud Rețele. Pentru devierea rețelei de distribuție gaze veți solicita online sau la Birourile Recepție Clienți ale DGSR, avizul de principiu de deviere, prin depunerea unei documentații specifice; în baza solicitării avizului de deviere, specialistii noștri vor emite Soluția de deviere. Conform art. 190 din Legea energiei electrice și a gazelor naturale nr. 123/2012, suportarea tuturor cheltuielilor de modificare a traseului rețelelor de distribuție gaze naturale afectate (respectiv dezafectarea celor vechi, proiectarea și execuția celor noi) revine solicitantului lucrării. Rețeaua deviată va intra în patrimoniul ENGIE România SA cu titlu gratuit și fără viitoare despăgubiri.
6. În zona de protecție și de siguranță se interzice executarea lucrărilor de orice natură fără aprobarea prealabilă a operatorului de distribuție gaze naturale.
7. **Conform Legii energiei electrice și a gazelor naturale nr. 123/2012, Art. 190. - Pentru protecția obiectivelor/ sistemelor din sectorul gazelor naturale se interzice terților:**
 - a. să realizeze construcții de orice fel în zona de siguranță a obiectivelor de gaze naturale; în cazul în care, în mod excepțional, este necesar ca pe terenul pe care sunt amplasate acestea să se execute o construcție, solicitantul va suporta toate cheltuielile aferente modificărilor necesare, cu respectarea tuturor prevederilor referitoare la proiectarea și execuția lucrărilor în sectorul gazelor naturale și sub condiția cedării în patrimoniul operatorului a bunului rezultat;
 - b. să efectueze săpături sau lucrări de orice fel în zona de protecție a obiectivelor de gaze naturale, fără avizul prealabil al operatorului de sistem;
 - c. să depoziteze materiale pe căile de acces și în zona de protecție a obiectivelor de gaze naturale;
 - d. să intervină în orice mod asupra conductelor, echipamentelor și instalațiilor de gaze naturale."
8. Amplasarea de obiective noi, construcții noi și/sau lucrări de orice natură în zona de protecție a conductelor de distribuție a gazelor naturale, a stațiilor de reglare sau reglare-măsurare a gazelor naturale (PM/PRM/SRS/SRM/SRD), a stațiilor de protecție catodică (SPC,DSP,DF,DBN) a racordurilor sau a instalațiilor de utilizare a gazelor naturale se realizează numai cu respectarea Normelor Tehnice pentru proiectarea, executarea și exploatarea sistemelor de alimentare cu gaze naturale NTPEE-2018 aprobate prin Ordinul ANRE nr. 89/2018 (distanțe minime admise pentru regimul de medie presiune, conform Tabel nr. 1 și nr. 2), a prevederilor Legii energiei electrice și a gazelor naturale nr. 123/2012 precum și a Ordinului MEC nr. 47/2003.
9. Conform prevederilor NTPEE aprobate prin Ordinul ANRE 89/2018, construcțiile și/sau instalațiile subterane propuse care se realizează ulterior rețelelor de distribuție sau instalațiilor de utilizare a gazelor naturale montate subteran și care intersectează traseul acestora se vor monta/amplasa la o distanță de siguranță minimă admisă pentru regimul de medie presiune, doar în cazul rețelelor de distribuție, conform Tabel 1 "Distanțe de siguranță între conductele (rețelele de distribuție/ instalațiile de utilizare) subterane de gaze naturale și diferite construcții sau instalații". Distanța de siguranță, exprimată în metri, se măsoară în proiecție orizontală între limitele exterioare ale generatoarelor conductelor și construcțiile sau instalațiile subterane proiectate.
10. În cazul în care lucrările se desfășoară în zona stațiilor de reglare, reglare-măsurare sau măsurare (SRS/SRM), se vor respecta distanțele minime admise, pentru regimul de medie presiune, conform Tabel 2 "Distanțe de siguranță între stații de reglare, reglare – măsurare, măsurare a gazelor naturale și diferite construcții sau instalații".
11. Distanțele dintre rețeaua de distribuție gaze naturale și conductele care transporta fluide combustibile, depozite de carburanți, stațiile de distribuție carburanți, stațiile de îmbuteliere GPL/SKID, etc. se stabilesc conform reglementărilor și prescripțiilor tehnice specifice domeniului respectiv.
12. Având în vedere că sistemul de distribuție gaze naturale este un sistem dinamic, într-o continuă modificare, prin certificatele de urbanism emise în vederea construirii și amenajării terenului, veți solicita și avizul DGSR.

13. Pentru execuția de bransamente/racorduri la rețelele tehnico-edilitare (apă, canalizare, energie electrică, etc.) veți solicita avizul DGSR de execuție prin depunerea unei documentații tehnice specifice, care să cuprindă documentele prevăzute de Ordinul MEC nr. 47/2003 pentru aprobarea Procedurii de emitere a avizului în vederea autorizării executării construcțiilor amplasate în vecinătatea obiectivelor/sistemelor din sectorul petrol și gaze naturale, printre care, să se regăsească și planurile cu lucrările propuse conform soluțiilor tehnice de racordare emise de deținătorii de utilități, agreate de solicitant cu aceștia și întocmite de proiectanți de specialitate.
14. **Prezentul aviz este valabil 12 luni de la data emiterii acestuia, numai pentru elaborare PUZ și RLU.**
15. Avizul este emis în conformitate cu prevederile Ordinului MEC nr. 47/2003, numai pentru amplasamentul obiectivului propus, conform planului anexat și **Certificatului de Urbanism nr. 29 din 11.08.2025 eliberat de Primaria Orașului Drăgănești Olt, Județul Olt.**

Cătălin Marian ILIE
ȘEF DEPARTAMENT,
DIRECȚIA OPERAȚIONALĂ

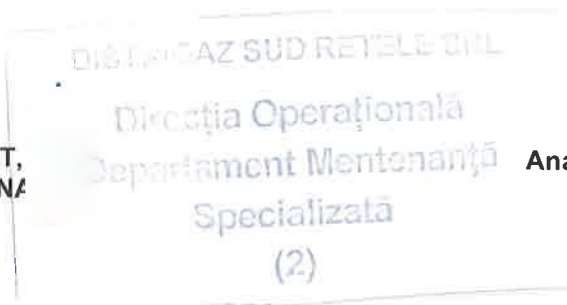

Valentina RISTEA
Analist Cerere Informatii

Prezentul aviz este însoțit de următoarele documente:

Plan de situație sc. 1:500,
Tabelul 1 și 2 din NTPEE-2018,
Flyer,
[Factura nr. 1905616107](#)

Sediul: MARASESTI 4-6, CORP B, BUCURESTI
 C.I.F: RO23308833
 Capital social: 1.764.314.980
 Punct de lucru: Dolj
 Adresa: Str. G.Bibescu nr. 33, Craiova
 Tel: 021-9376
 Fax: 0213011819
 IBAN: RO44BRDE450SV39876854500
 Banca: BANCA ROMANA PENTRU DEZVOLTARE SA
 IBAN: RO51TREZ7005069XXX002060
 Trezoreria: TREZORERIA STATULUI

INSTAL 5F CONSTRUCT SRL
 Strada: MIRCEA CEL BATRAN, nr.5, loc: TIMISOARA
 CodP: 300350
 Judetul: Timis
 Cod client: 600011841043
 Cont contr: 2004030666
 Nr.ord.reg.com./an: J2006000420356
 C.I.F.: 18374130
 Contul:
 Banca:

Factura fiscala nr. 1905616107/09.10.2025

Cota T.V.A.21,00%


Detalii necesare platii Numar factura: 1905616107 Cod client: 600011841043	Data factura: 09.10.2025	Notificare: 000321435568 Adresa amplasament Jud. OT Loc. DRAGANESTI-OLT Str. NICOLAE TITULESCU Nr. 69
---	---------------------------------	---

Descriere serviciu	U.M.	Cantitate	Pret unitar (fara T.V.A.)	Valoare LEI	T.V.A. LEI
1	2	3	4	5(3x4)	6
Aviz principiu complex	BUC	1,000	453,70	453,70	95,28
ACHITAT					

TOTAL DE PLATA (COL.5+COL.6):	Valoare 453,70	TVA 95,28
	Total 548,98	

Factura fiscala circula fara semnatura si stampila conform prevederilor Codului Fiscal

INTOCMIRE P.U.Z. ȘI R.L.U. AFERENT PENTRU CONSTRUIRE IMOBIL CU RH PARTER CU FUNCȚIUNEA DE MAGAZIN RETAIL, REALIZAREA DE PARCAJE LA SOL ȘI PARCĂRI ELECTRICE, AMENAJAREA INCINTEI CU SPAȚII VERZI PLANTATE, ALEI CAROSABILE ȘI PIETONALE, SISTEMATIZAREA VERTICALĂ A TERENULUI, AMPLASARE STRUCTURĂ PENTRU SEMNALE PUBLICITARE, IMPREJMUIRE TEREN, BRANSARE UTILITĂȚI, AMPLASARE POST TRAFU, AMENAJARE ACCESE AUTO ȘI PIETONALE, ORGANIZARE ȘANTIER, OPERAȚIUNI NOTARIALE

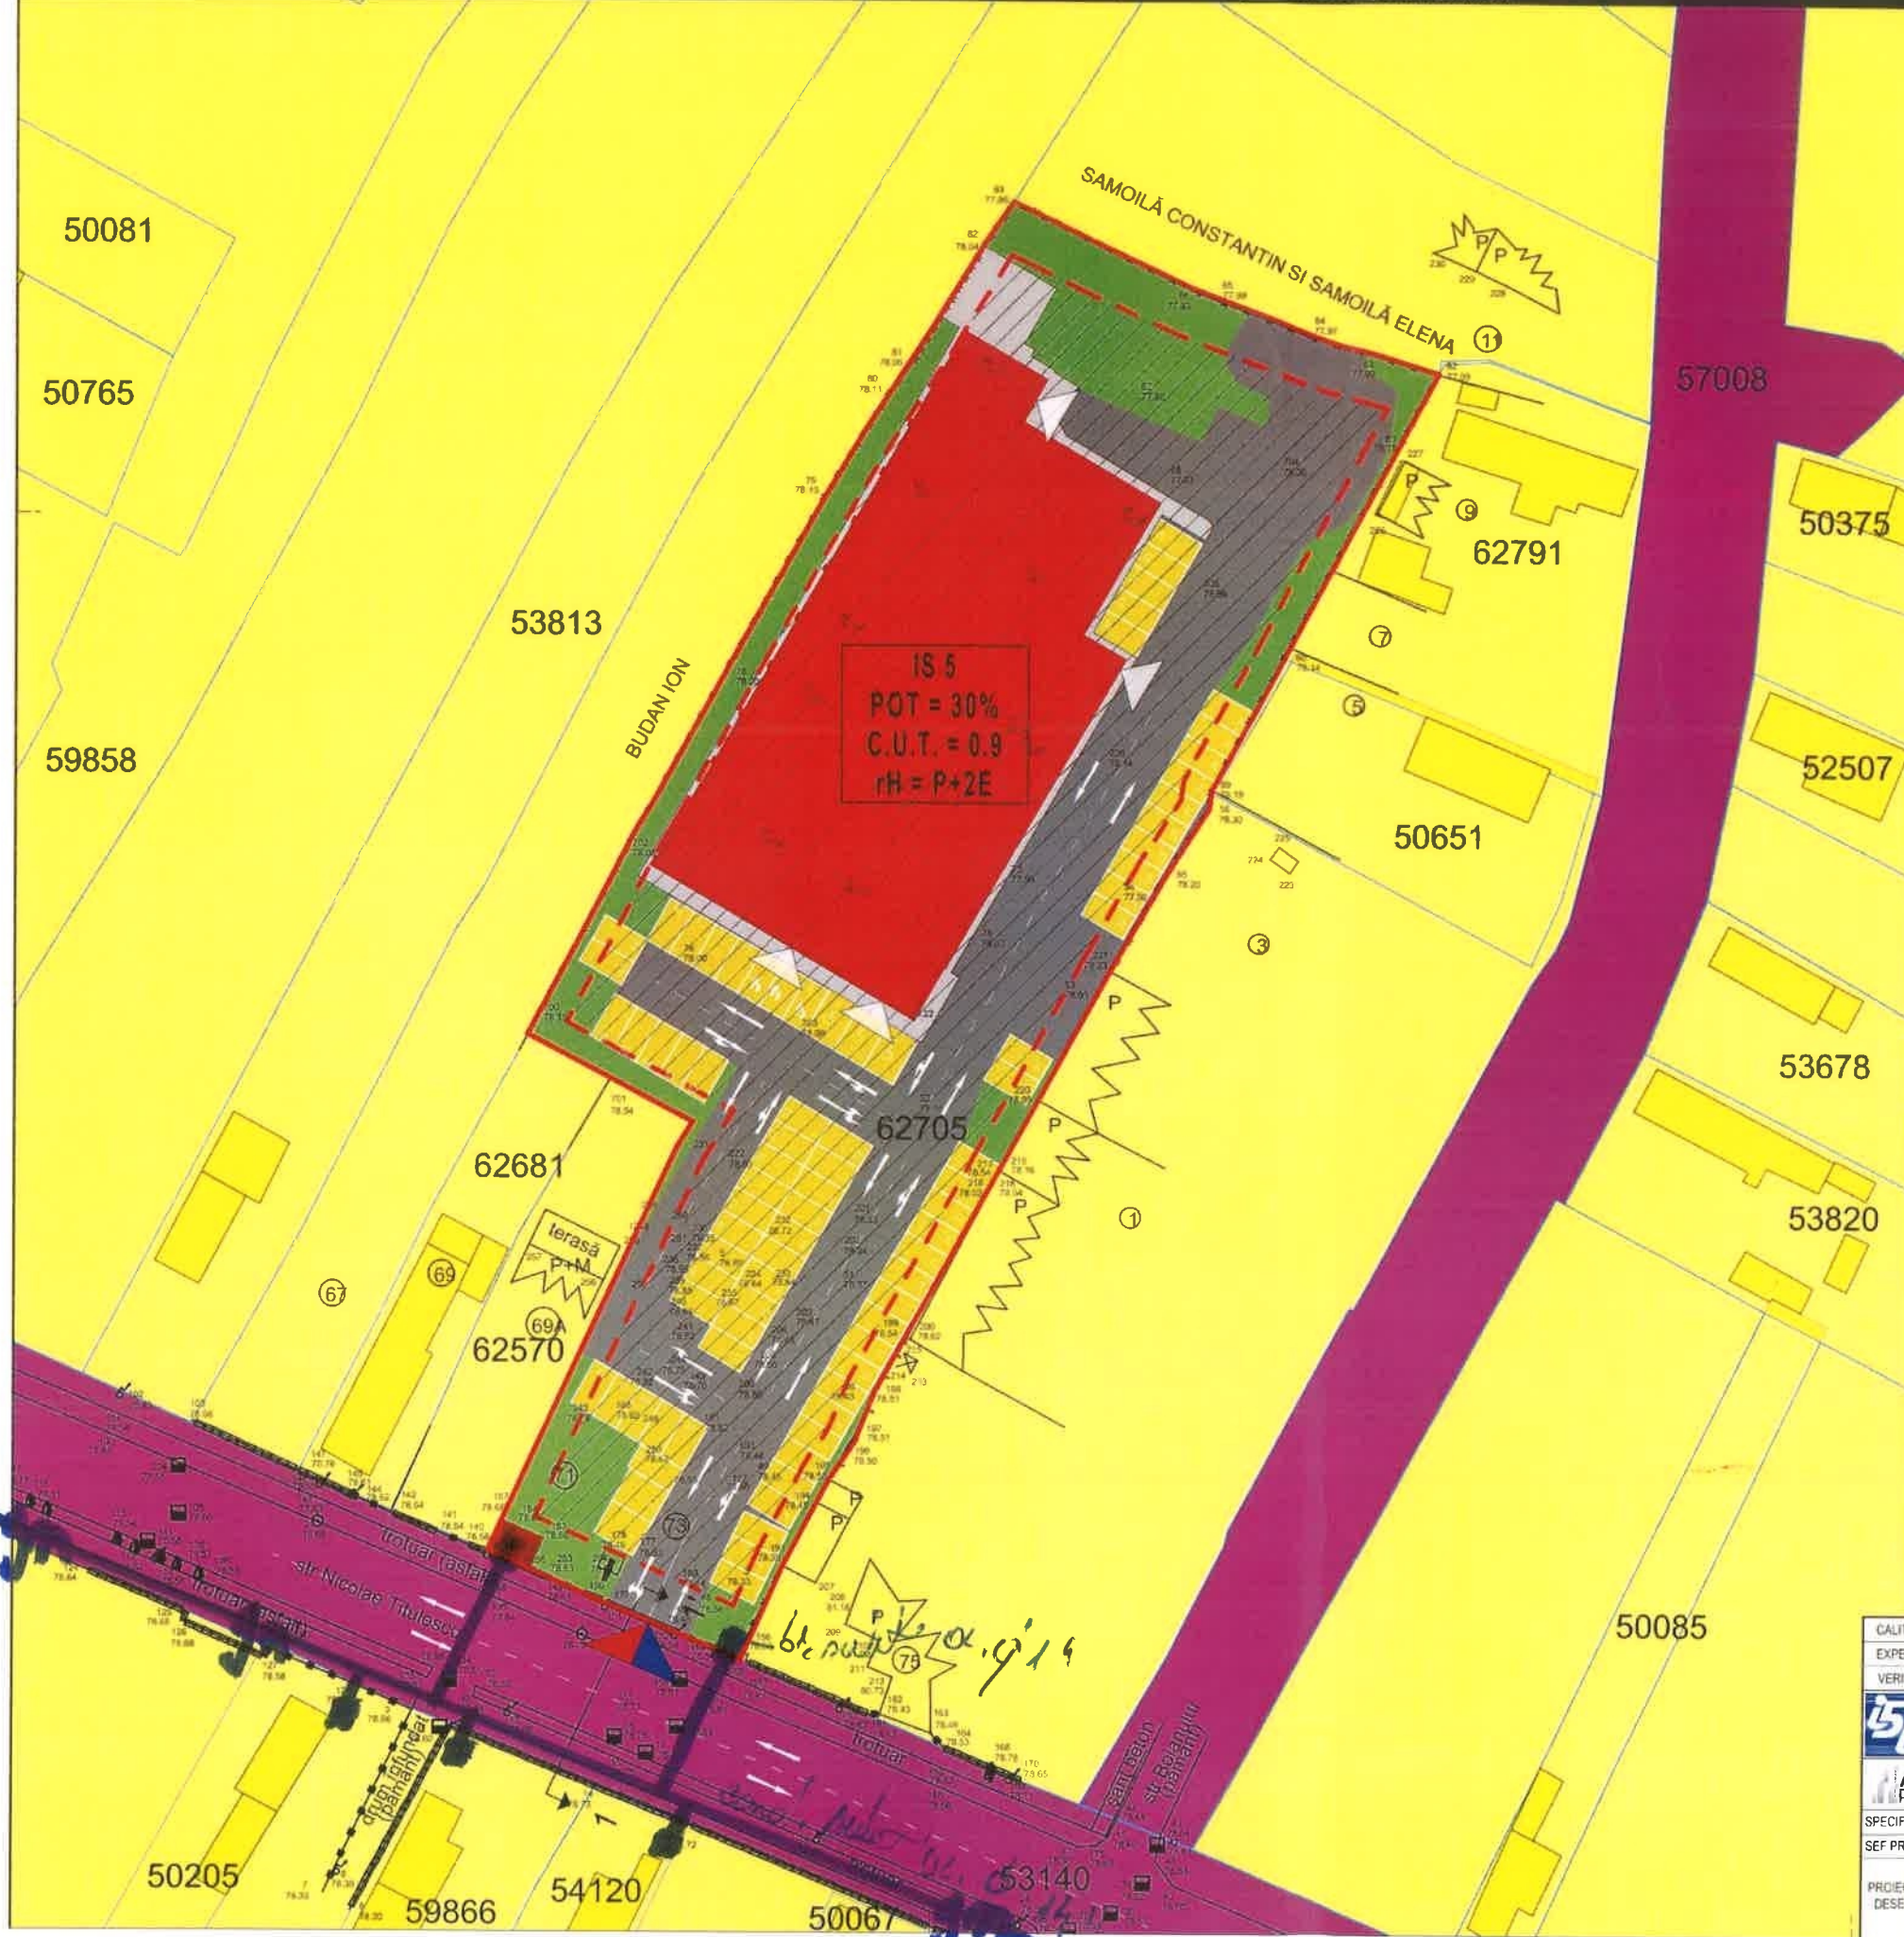

LEGENDĂ

LIMITE


- Limită zonă de reglementată PUZ (IE62705)
- Limită zonă de studiu
- Limită imobile ANCP

REGLEMENTĂRI

- Totem propus
- Acces auto / pietonal pe teren reglementat
- Acces propus în construcție
- Edificabil maxim de implementare a construcțiilor

ZONIFICARE FUNCȚIONALĂ (MOBILARE URBANISTICĂ)

- Zonă locuire individuală
- Zonă circulații rutiere / pietonale publice
- Subzonă circulații rutiere / pietonale în incintă
- Subzonă servicii-comerț - Spațiu comercial
- Locuri de parcare în incintă
- Spațiu verde amenajat în incintă
- Post de transformare propus

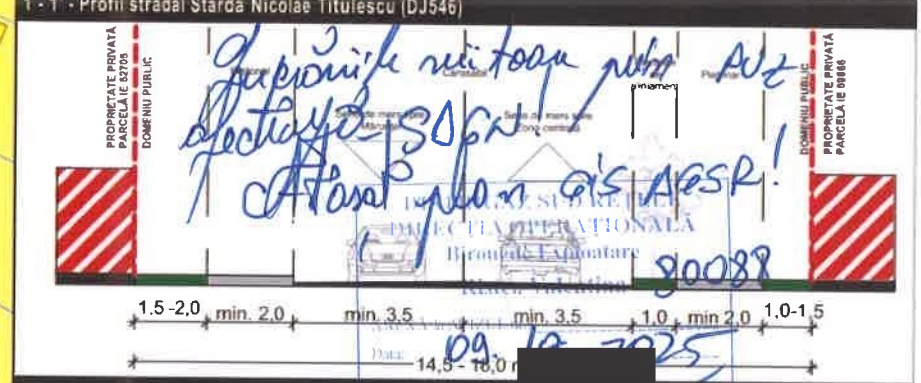

BILANȚ TERITORIAL

ZONĂ FUNCȚIONALĂ	PROPUS			
	sp.	d.	sp.mp	sp/ % d.t.
SUPRAFAȚĂ SPAȚIU VERDE	0.00	0.00	636.00	10.00
SUPRAFAȚĂ CIRCULAȚII AUTO, PIETONALE, PLATFORME, PARCĂRI LA SOL	0.00	0.00	3816.00	60.00
SUPRAFAȚĂ CONSTRUITĂ LA SOL (POT)	275.00	4.32	1908.00	30.00
TEREN LIBER	6085.00	95.68	0.00	0.00
UTR IS5 - SUBZONĂ COMERȚ ȘI SERVICII	0.00	0.00	6360.00	100.00
SUPRAFAȚĂ TOTALĂ TEREN	6360.00	100.00	6360.00	100.00

INDICATORI URBANISTI PROPUSI (IS 5 (SUBZONĂ COMERȚ ȘI SERVICII))

POT MAX	30.00%
CUT MAX	0.9
Rh max (H max)	P+2

CALITATE	NUME	SEMNATURA	REFERAT / EXPERTIZA NR.	DATA
EXPERT				
VERIFICATOR				
INSTAL DE CONSTRUCȚII Timișoara, str. Muntelelor, nr. 28A, Tel/Fax: 0256.242.164 J 35/420/2006		BENEFICIAR: LIDL ROMÂNIA Societate în comandită		
ARAM Plan Tel: +40 770 819 297 e-mail: office@aram.ro site web: www.aram.ro		Faza: PUZ		
SPECIFICAȚIE		SEMNTURA		
SEF PROIECT: arh. drd. urb. GOGEAN Elena		Scara: 1:500		
PROIECTAT/DESEINAT: arh. drd. urb. GOGEAN Elena		Format: 594x420		
arh. drd. urb. MILEA Alexandru-Gabriel		Data: AUGUST 2025		
		TITLU PROIECT: INTOCMIRE P.U.Z. ȘI R.L.U. AFERENT PENTRU CONSTRUIRE IMOBIL CU RH PARTER CU FUNCȚIUNEA DE MAGAZIN RETAIL, REALIZAREA DE PARCAJE LA SOL ȘI PARCĂRI ELECTRICE, AMENAJAREA INCINTEI CU SPAȚII VERZI PLANTATE, ALEI CAROSABILE ȘI PIETONALE, SISTEMATIZAREA VERTICALĂ A TERENULUI, AMPLASARE STRUCTURĂ PENTRU SEMNALE PUBLICITARE, IMPREJMUIRE TEREN, BRANSARE UTILITĂȚI, AMPLASARE POST TRAFU, AMENAJARE ACCESE AUTO ȘI PIETONALE, ORGANIZARE ȘANTIER, OPERAȚIUNI NOTARIALE		
		TITLU PLAN: MOBILARE URBANISTICĂ		

Tabelul nr. 1 — Distanțe de siguranță între conductele (conductele de distribuție/racordurile/instalațiile de utilizare) subterane de gaze naturale și diferite construcții sau instalații

Nr. crt.	Instalația, construcția sau obstacolul	Distanța minimă de la conducta de gaze naturale din PE, în m:				Distanța minimă de la conducta de gaze naturale din OL, în m:			
		PJ	PR	PM	PI	PJ	PR	PM	PI
1	Clădiri cu subsoluri sau aliniamente de terenuri susceptibile de a fi construite	1	1	2	3	2	2	3	3
2	Clădiri fără subsoluri	0,5	0,5	1	3	1,5	1,5	2	3
3	Canale pentru rețele termice, canale pentru instalații telefonice, televiziune etc.	0,5	0,5	1,0	2	1,5	1,5	2	2
4	Conducte de canalizare	1,0	1,0	1,5	1,5	1,0	1,0	1,5	1,5
5	Conducte de apă, cabluri de forță, cabluri telefonice montate direct în sol, cabluri TV sau căminele acestor instalații	0,5	0,5	0,5	1,5	0,6	0,6	0,6	1,5
6	Cămine pentru rețele termice, telefonice și canalizare sau alte cămine subterane	0,5	0,5	1,0	1,5	1,0	1,0	1,0	1,5
7	Linii de tramvai până la șina cea mai apropiată	0,5	0,5	0,5	1,5	1,2	1,2	1,2	1,5
8	Copaci	0,5	0,5	0,5	1,5	1,5	1,5	1,5	1,5
9	Stâlpi	0,5	0,5	0,5	0,5	0,5	0,5	0,5	0,5
10	Linii de cale ferată, exclusiv cele din stații, triaje și incinte industriale: — în rambleu	1,5*)	1,5*)	1,5*)	2*)	2*)	2*)	2*)	2*)
	— în debieu, la nivelul terenului	3,0**)	3,0**)	3,0**)	5,5*)	5,5**)	5,5**)	5,5**)	5,5*)

*) De la piciorul taluzului.

**) Din axul liniei de cale ferată.

NOTĂ:

Distanțele, exprimate în metri, se măsoară în proiecție orizontală între limitele exterioare ale conductelor și construcțiile sau instalațiile subterane.

Art. 31. — Distanțele dintre conductele de distribuție/racorduri sau instalațiile de utilizare a gazelor naturale montate subteran și conductele care transportă fluide combustibile, depozitele de carburanți, stațiile de distribuție carburanți, stațiile de îmbuteliere GPL etc. se stabilesc conform reglementărilor și prescripțiilor tehnice specifice domeniului respectiv.

Art. 32. — (1) Distanța minimă dintre conductele de distribuție a gazelor naturale din oțel supraterane și căile ferate electrificate este de 20 m, măsurată în proiecție orizontală de la șina cea mai apropiată la generatoarea exterioară a conductei de gaze naturale.

(2) La stabilirea distanțelor dintre conductele de distribuție sau instalațiile de utilizare a gazelor naturale din oțel supraterane și liniile electrice aeriene (LEA) de joasă, medie sau înaltă tensiune se respectă prevederile din legislația în vigoare, printre care:

a) NTE 003/04/00 — Normativ pentru construcția liniilor aeriene de energie electrică cu tensiuni peste 1.000 V, aprobat prin Ordinul președintelui ANRE nr. 32/2004;

b) NTE 007/08/00 — Normativ pentru proiectarea și executarea rețelilor de cabluri electrice, aprobat prin Ordinul președintelui ANRE nr. 38/2008;

c) Norma tehnică privind delimitarea zonelor de protecție și de siguranță aferente capacităților energetice — revizia I, aprobată prin Ordinul președintelui ANRE nr. 4/2007, cu modificările și completările ulterioare.

Art. 33. — Conductele de distribuție a gazelor naturale/Racordurile din oțel montate în zona de influență a căilor ferate electrificate sau a liniilor electrice aeriene (LEA) de medie sau înaltă tensiune se protejează împotriva tensiunilor induse, conform reglementărilor tehnice de specialitate.

Art. 34. — Distanța dintre conductele de distribuție sau instalațiile de utilizare a gazelor naturale și liniile de cale ferată în stații, triaje și incinte industriale se stabilește cu acordul deținătorilor acestora.

Art. 35. — Când nu este posibilă respectarea distanțelor indicate în tabelul nr. 1, acestea pot fi reduse cu 20% pentru pozițiile 1—6, cu condiția ca pe porțiunea în cauză să se prevadă următoarele soluții tehnice:

a) montarea conductelor în tub de protecție;

b) montarea răsuflătorilor pentru evacuarea în atmosferă a eventualelor scăpări de gaze naturale, la capetele tubului de protecție.

Art. 36. — (1) Se interzice montarea subterană a două conducte de distribuție a gazelor naturale pe trasee paralele la o distanță, măsurată în proiecție orizontală de la generatoarea exterioară a conductelor, mai mică de 0,5 m; se recomandă ca distanța dintre conducte să fie mai mare decât $1,5 \times (D_1 + D_2)$, unde D_1 și D_2 reprezintă diametrele exterioare ale conductelor respective.

(2) În situația prevăzută la alin. (1), conducta de distribuție a gazelor naturale de presiune mai mică se pozează spre clădiri.

Art. 37. — Distanța de siguranță față de stațiile de reglare sau reglare-măsurare a gazelor naturale se măsoară de la partea exterioară a incintei, în cazul în care întreaga instalație mecanică este în interiorul incintei/clădirii, respectiv de la limita instalației mecanice exterioare, în cazul în care aceasta este parțial în exteriorul incintei/clădirii, și este prezentată în tabelul nr. 2.

ACȚIUNI DE REALIZAT înainte de începerea lucrărilor

- 1 Verificați dacă s-a obținut avizul din partea Distrigaz Sud Rețele.



- 2 Verificați dacă s-a ținut cont de avizul tehnic al Distrigaz Sud Rețele la întocmirea proiectului tehnic.
- 3 Solicitați în scris prezența delegatului Distrigaz Sud Rețele la predarea de amplasament pentru identificarea rețelei de gaze naturale.
- 4 Anunțați în scris începerea lucrărilor către Distrigaz Sud Rețele.

DE REȚINUT tipologia rețelelor de gaze naturale




Bransamentele și conductele de gaze naturale sunt montate subteran și au o adâncime cuprinsă între 0,5 și 0,9 ml.



Conductele de gaze naturale (CD) sunt montate paralel cu axul drumului, iar bransamentele (BR) sunt perpendiculare pe conductele de gaze naturale.



Bransamentele pot fi reperate ca poziționare în funcție de fridele (cutiile albe) în care sunt amplasate posturile de reglare. Fridele se află la capătul bransamentului.

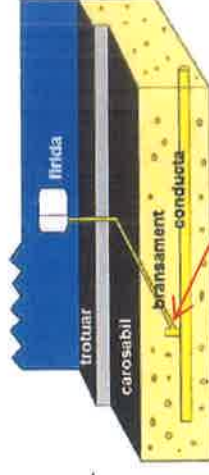

Piesa de racord (teu de bransament)



Rețeaua de gaze naturale poate fi identificată după marcajele existente pe reperele fixe (plăcuțe, marcaje cu vopsea etc.): sau în funcție de alte elemente vizuale (banda de semnalizare a lucrărilor în curs, plăcuțe, marcaje cu vopsea etc.).



Lucrările se execută numai manual, la ≤ 2ml față de rețeaua de gaze naturale.