


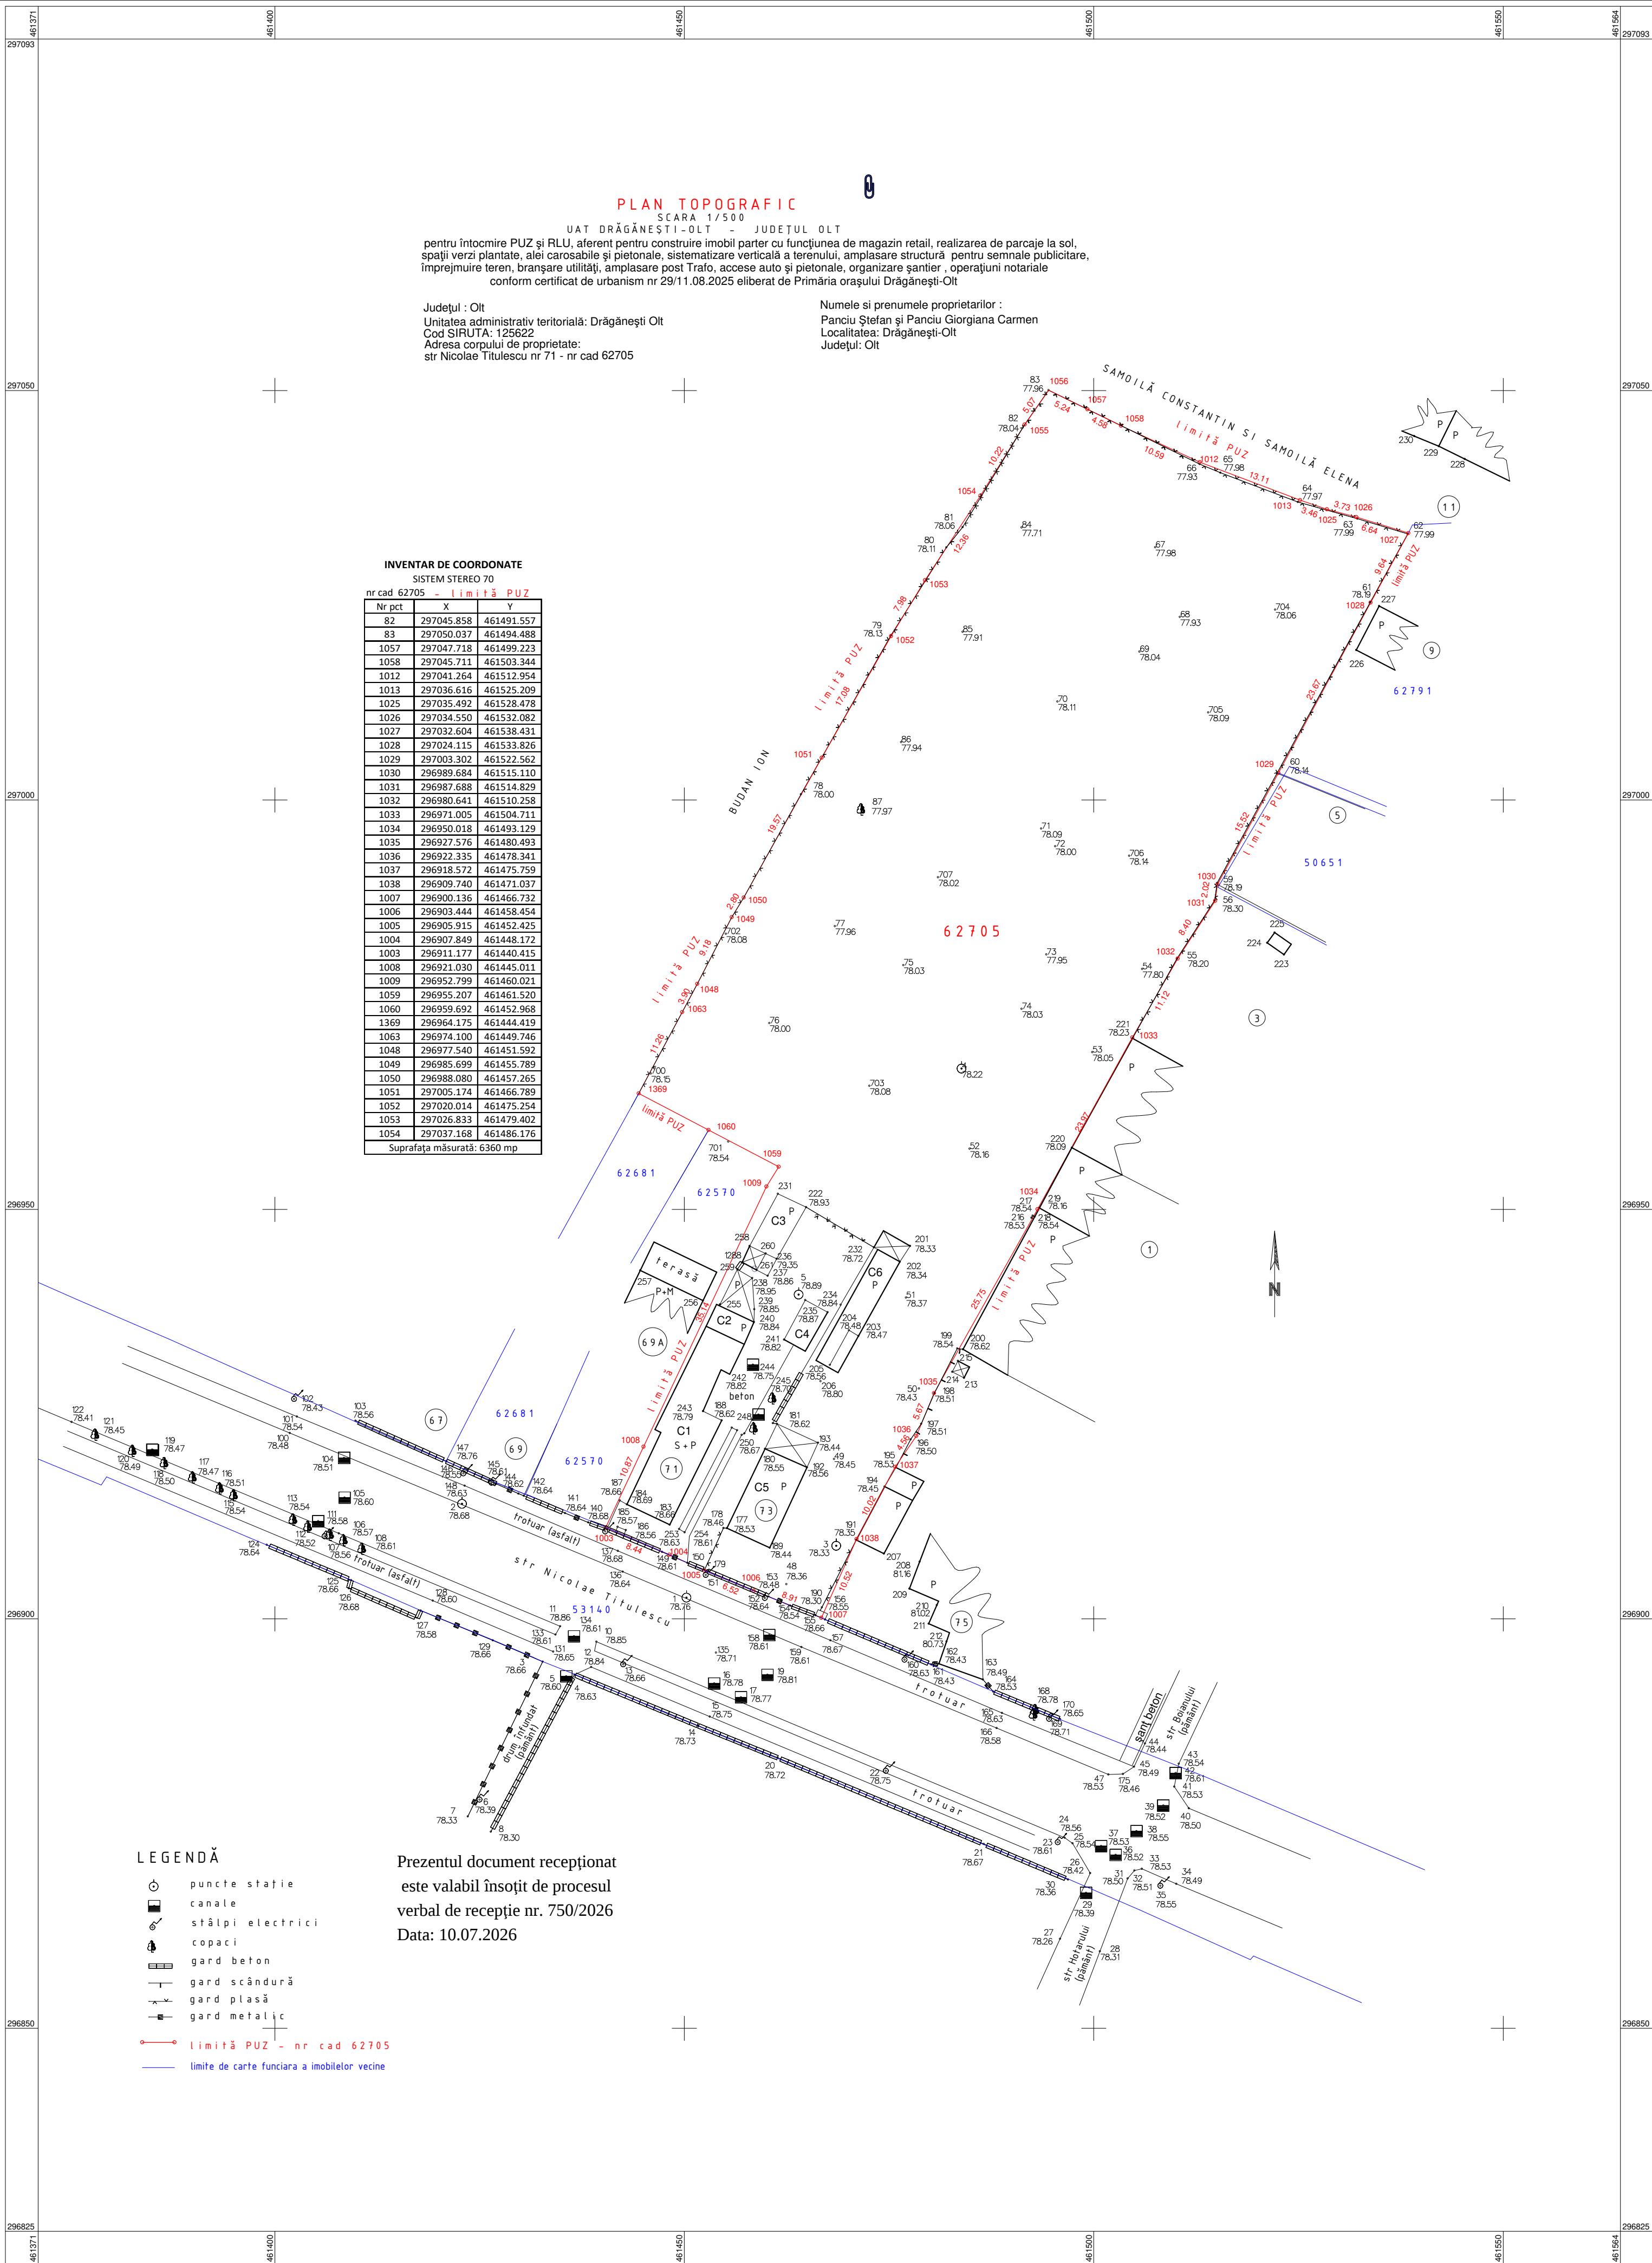

PLAN TOPOGRAFIC

SCARA 1/500

UAT DRĂGĂNEȘTI-OLT - JUDEȚUL OLT

pentru întocmire PUZ și RLU, aferent pentru construire imobil parter cu funcțiunea de magazin retail, realizarea de parcaje la sol, spații verzi plantate, alei carosabile și pietonale, sistematizare verticală a terenului, amplasare structură pentru semnale publicitare, împrejurire teren, branșare utilități, amplasare post Trafo, accese auto și pietonale, organizare șantier, operațiuni notariale conform certificat de urbanism nr 29/11.08.2025 eliberat de Primăria orașului Drăgănești-Olt

Județul : Olt
Unitatea administrativ teritorială: Drăgănești Olt
Cod SIRUTA: 125622
Adresa corpului de proprietate:
str Nicolae Titulescu nr 71 - nr cad 62705

Numele și prenumele proprietarilor :
Panciu Ștefan și Panciu Giorgia Carmen
Localitatea: Drăgănești-Olt
Județul: Olt

INVENTAR DE COORDONATE
SISTEM STEREO 70

nr cad 62705 - limită PUZ			
Nr.pct	X	Y	
82	297045.858	461491.557	
83	297050.037	461494.488	
1057	297047.718	461499.223	
1058	297045.711	461503.344	
1012	297041.264	461512.954	
1013	297036.616	461525.209	
1025	297035.492	461528.478	
1026	297034.550	461532.082	
1027	297032.604	461538.431	
1028	297024.115	461533.826	
1029	297003.302	461522.562	
1030	296989.684	461515.110	
1031	296987.688	461514.829	
1032	296980.641	461510.258	
1033	296971.005	461504.711	
1034	296950.018	461493.129	
1035	296927.576	461480.493	
1036	296922.335	461478.341	
1037	296918.572	461475.759	
1038	296909.740	461471.037	
1007	296900.136	461466.732	
1006	296903.444	461458.454	
1005	296905.915	461452.425	
1004	296907.849	461448.172	
1003	296911.177	461440.415	
1008	296921.030	461445.011	
1009	296952.799	461460.021	
1059	296955.207	461461.520	
1060	296959.692	461452.968	
1369	296964.175	461444.419	
1063	296974.100	461449.746	
1048	296977.540	461451.592	
1049	296985.699	461455.789	
1050	296988.080	461457.265	
1051	297005.174	461466.789	
1052	297020.014	461475.254	
1053	297026.833	461479.402	
1054	297037.168	461486.176	
Suprafața măsurată: 6360 mp			

LEGENDĂ

- puncte stație
- ▣ canale
- ⚡ stâlpi electrici
- 🌳 copaci
- ▬ gard beton
- ▬ gard scândură
- ▬ gard plasă
- ▬ gard metalic

- limită PUZ - nr cad 62705
- limite de carte funciara a imobilelor vecine

Prezentul document recepționat
este valabil însoțit de procesul
verbal de recepție nr. 750/2026
Data: 10.07.2026